

SUGLASNOST ZA OBAVLJANJE STRUČNIH GEODETSKIH POSLOVA, DRŽAVNA GEODETSKA UPRAVA:
RJEŠENJE: Klasa: UP/I 930-03/19-03/57, Ur. broj: 541-07-01/2-19-2, Zagreb, 11. 03. 2019.

GEODETSKI ELABORAT br. 76/2025

Naručitelj: OPĆINA DONJA MOTIČINA

Matije Gupca 62a
31513 Donja Motičina
OIB:05744763826

GEODETSKI ELABORAT

U SVRHU DONOŠENJA ODLUKE O PROMJENI GRANICE IZMEĐU OPĆINE DONJA MOTIČINA I GRADA NAŠICA

Matični broj i ime katastarske općine: 317489 SEONA

MB: 317381 MARTIN (nova izmjera)

Katastarske čestice br. 856, 857, 858, 859, 1258, 1259, 1273, 1274, 1275, 1300, 1303, 1304

Odgovorna osoba za obavljanje stručnih geodetskih poslova:
ovlašteni inženjer geodezije:
Zdravko Lenart, ing. geod.

Stručni suradnici i suradnici ovlaštenog inženjera geodezije:
Ivan Grgurić, geod. teh.

Odgovorna osoba za obavljanje stručnih geodetskih poslova:

Direktor: Tomislav Šulentić, dipl. ing. geod.

SADRŽAJ:

1. *SUGLASNOST ZA OBAVLJANJE STRUČNIH GEODETSKIH POSLOVA
DRŽAVNA GEODETSKA UPRAVA: RJEŠENJE: Klasa: UP/I 930-03/19-03/57,
Ur. broj: 541-07-01/2-19-2, Zagreb, 11. 03. 2019.*
2. *Tehničko izvješće*
3. *Kartografski prikaz postojećih granica i nove granice između Općine
Donja Motičina i Grada Našica na podlozi DOF Mj: 1:5000*
4. *Kartografski prikaz postojećih granica i nove granice između Općine
Donja Motičina i Grada Našica sa brojevima lomnih točaka
na DKP-u Mj: 1:5000*
5. *Popis koordinata lomnih točaka nove granice k. o. Seona i
k. o. Martin*
6. *Opis lomnih točaka nove granice k. o. Seona i k. o. Martin*
7. *Popis katastarskih čestica koje prelaze iz k.o. Martin (nova
izmjera) u k.o. Seona*



**REPUBLIKA HRVATSKA
DRŽAVNA GEODETSKA UPRAVA
SREDIŠNJI URED**

10000 Zagreb, Gruška 20

Tel: 01/6165-404, fax: 01/6165-484

KLASA: UP/I 930-03/19-03/57

URBROJ: 541-07-01/2-19-2

Zagreb, 11.03.2019.

Na temelju članka 19. stavka 6. Zakona o obavljanju geodetske djelatnosti ("Narodne novine", br. 25/18), a u vezi s člankom 23. Zakona o općem upravnom postupku ("Narodne novine", br. 47/09), ravnatelj Državne geodetske uprave donosi

RJEŠENJE

1. Ovlaštenom inženjeru geodezije Zdravko Lenart, ing.geod., OIB: 78874844610, koji stručne geodetske poslove obavlja u trgovačkom društvu ŠULENTIĆ-LENART d.o.o. za geodetske radove i projektiranje, Našice, Augusta Cesarca 1 b, OIB: 85173447233

izdaje se suglasnost

za obavljanje stručnih geodetskih poslova iz članka 5. stavaka 4., 5. i 6. Zakona o obavljanju geodetske djelatnosti i to za: **stručne geodetske poslove za potrebe održavanja katastra zemljišta i katastra nekretnina, stručne geodetske poslove za potrebe katastra infrastrukture i stručne geodetske poslove za potrebe katastra zgrada.**

2. Utvrđuje se da ovlašteni inženjer geodezije Zdravko Lenart, ing.geod., ispunjava uvjete za izdavanje suglasnosti iz točke 1. ovoga rješenja propisane člankom 19. stavkom 2. Zakona o obavljanju geodetske djelatnosti.

3. Podaci o izdanoj suglasnosti i dokazi o ispunjavanju uvjeta za izdavanje suglasnosti iz točke 1. ovoga rješenja upisati će se u Evidenciju suglasnosti koju vodi Državna geodetska uprava.

Obrazloženje

Ovlašteni inženjer geodezije Zdravko Lenart, ing.geod., OIB: 78874844610, koji stručne geodetske poslove obavlja u trgovačkom društvu ŠULENTIĆ-LENART d.o.o. za geodetske radove i projektiranje, Našice, Augusta Cesarca 1 b, OIB: 85173447233, dostavio je sukladno članku 19. stavku 6. Zakona o obavljanju geodetske djelatnosti, ovoj Upravi, dana 08.03.2019. godine, zahtjev za izdavanje suglasnosti za obavljanje stručnih geodetskih poslova iz članka 5. stavaka 4., 5. i 6. Zakona o obavljanju geodetske djelatnosti.

Zahtjevu za izdavanje suglasnosti priloženi su svi dokazi o ispunjavanju uvjeta propisani u članku 19. stavku 2. Zakona o obavljanju geodetske djelatnosti.

Zahtjev je osnovan.

U provedenom postupku utvrđeno je:

1. da je ovlašteni inženjer geodezije Zdravko Lenart, ing.geod., upisan u Imenik ovlaštenih inženjera geodezije Hrvatske komore ovlaštenih inženjera geodezije te da mu članstvo nije u mirovanju, a što je utvrđeno uvidom u rješenje Hrvatske komore arhitekata i inženjera u graditeljstvu o upisu u Imenik ovlaštenih inženjera geodezije, KLASA: UP/I-936-05/99-01/134, URBROJ: 314-01-99-1 od dana 31.08.1999. godine i potvrdu Hrvatske komore ovlaštenih inženjera geodezije, KLASA: 936-01/19-05/1, URBROJ: 507-02-02-19-230 od dana 26.02.2019. godine
2. da je trgovačko društvo ŠULENTIĆ-LENART d.o.o. za geodetske radove i projektiranje, Našice, Augusta Cesarca 1 b, u kojemu ovlašteni inženjer geodezije Zdravko Lenart, ing.geod., obavlja stručne geodetske poslove, registrirano za obavljanje geodetske djelatnosti, a što je utvrđeno uvidom u izvadak iz sudskog registra izdanog po javnom bilježniku Ljerki Mandić iz Našica, Braće Radića 4, Broj: OV-3225/2018 od dana 15.06.2018. godine i neslužbeni primjerak izvotka iz sudskog registra na dan 11.03.2019. godine
3. da je ovlašteni inženjer geodezije Zdravko Lenart, ing.geod., stekao iskustvo u obavljanju stručnih geodetskih poslova u trajanju od najmanje tri godine, a što je utvrđeno uvidom u Elektronički zapis Hrvatskog zavoda za mirovinsko osiguranje, KLASA: 034-04/19-03/6, URBROJ: 341-25-05/8-19-47508 od dana 05.03.2019. godine
4. da je ovlašteni inženjer geodezije Zdravko Lenart, ing.geod., u proteklom razdoblju od tri godine prije podnošenja zahtjeva za izdavanje suglasnosti obavio stručno usavršavanje u skladu s propisima Hrvatske komore ovlaštenih inženjera geodezije koji reguliraju stručno usavršavanje osoba koje obavljaju stručne geodetske poslove, a što je utvrđeno uvidom u potvrdu Hrvatske komore ovlaštenih inženjera geodezije, KLASA: 936-07/19-01/1, URBROJ: 507-02-19-118 od dana 26.02.2019. godine.

U provedenom postupku provjere ispunjenja uvjeta za izdavanje suglasnosti ovlaštenom inženjeru geodezije Zdravku Lenart, ing.geod., koji stručne geodetske poslove obavlja u trgovačkom društvu ŠULENTIĆ-LENART d.o.o. za geodetske radove i projektiranje, Našice, Augusta Cesarca 1 b, utvrđeno je da isti ispunjava uvjete propisane člankom 19. stavkom 2. Zakona o obavljanju geodetske djelatnosti, za izdavanje suglasnosti za obavljanje stručnih geodetskih poslova iz članka 5. stavaka 4., 5. i 6. Zakona o obavljanju geodetske djelatnosti, a u skladu sa dokumentacijom koju ovlašteni inženjer geodezije predaje uz zahtjev za izdavanje suglasnosti sukladno članku 4. stavku 1. Pravilnika o izdavanju suglasnosti za obavljanje stručnih geodetskih poslova ("Narodne novine", br. 54/18).

Sukladno članku 37. stavku 2. Zakona o obavljanju geodetske djelatnosti i članku 6. stavku 2. Pravilnika o izdavanju suglasnosti za obavljanje stručnih geodetskih poslova, podaci o izdanoj suglasnosti i dokazi o ispunjavanju uvjeta za izdavanje suglasnosti iz točke 1. ovoga rješenja, upisati će se u Evidenciju suglasnosti koju vodi Državna geodetska uprava.

Temeljem navedenog i utvrđenog činjeničnog stanja odlučeno je kao u izreci ovoga rješenja.

Za izdavanje ovoga rješenja, a sukladno Zakonu o upravnim pristojbama ("Narodne novine", br. 115/16) te Uredbi o tarifi upravnih pristojbi ("Narodne novine", br. 08/17, 37/17 i 129/17), upravna pristojba po tarifnom broju 1. nije naplaćena, a po tarifnom broju 2. u iznosu od 35,00 kuna, naplaćena je i poništena na podnesku.

Pouka o pravnom lijeku:

Protiv ovoga rješenja žalba nije dopuštena, ali se može pokrenuti upravni spor podnošenjem tužbe Upravnom sudu Republike Hrvatske, u roku od 30 dana od primitka ovoga rješenja.

Ravnatelj:



Dr. sc. Damir Šantek, dipl. ing. geod.

Dostaviti:

1. ŠULENTIĆ-LENART D.O.O. ZA GEODETSKE RADOVE I PROJEKTIRANJE, N/R ZDRAVKO LENART, ing.geod., NAŠICE, AUGUSTA CESARCA 1 B
2. Hrvatska komora ovlaštenih inženjera geodezije, Ulica grada Vukovara 271/II, 10000 Zagreb
3. Evidencija suglasnosti
4. Pismohrana

TEHNIČKO IZVJEŠĆE:

Na zahtjev naručitelja: OPĆINA DONJA MOTIČINA, Matije Gupca 62a, 31513 Donja Motičina, OIB:05744763826, izrađen je GEODETSKI ELABORAT u svrhu donošenja ODLUKE o promjeni granice između Općine Donja Motičina i Grada Našica.

Geodetski elaborat izrađen je po prethodnom dogovoru između Općine Donja Motičina i Grada Našica te zahtjevu naručitelja temeljem čega je izrađen prijedlog izmjene granica između Općine Donja Motičina i Grada Našica na koji smo dobili suglasnost Općine Donja Motičina i Grada Našica te potom izradili predmetni GEODETSKI ELABORAT.


Promjenom granice k. o. Seona i k. o. Martin, mijenja se granica između Općine Donja Motičina i Grada Našica, te također granica naselja Seona i naselja Martin s njihovim pripadajućim popisnim i statističkim krugovima.

GEODETSKI ELABORAT sadrži kartografske prikaze postojećih granica, nove granice, opis i popis koordinata (u području izmjena) lomnih točaka granice k. o. Seona i k. o. Martin koje su ujedno i granice između Općine Donja Motičina i Grada Našica, te granice naselja Seona i Martin.

Ovlašteni inženjer geodezije:

Zdravko Lenart, ing. geod.

Našice, listopad 2025.

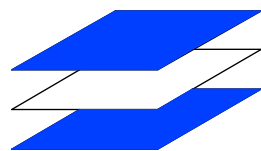

Šulentić - Lenart d.o.o.
za geodetske radove i projektiranje

Bana Teodora Pejačevića 1B, 31500 Našice
tel. +385 31 611 523
e-mail: tsulentic@net.hr; zlenart@net.hr


Granica između područja Grada Našica i Općine Donja Motičina

Mjerilo 1: 5000




MB: 317381 MARTIN (nova izmjera)
MB: 317489 SEONA

— dosadašnja granica između katastarskih općina Martin i Seona
— nova granica između katastarskih općina Martin i Seona

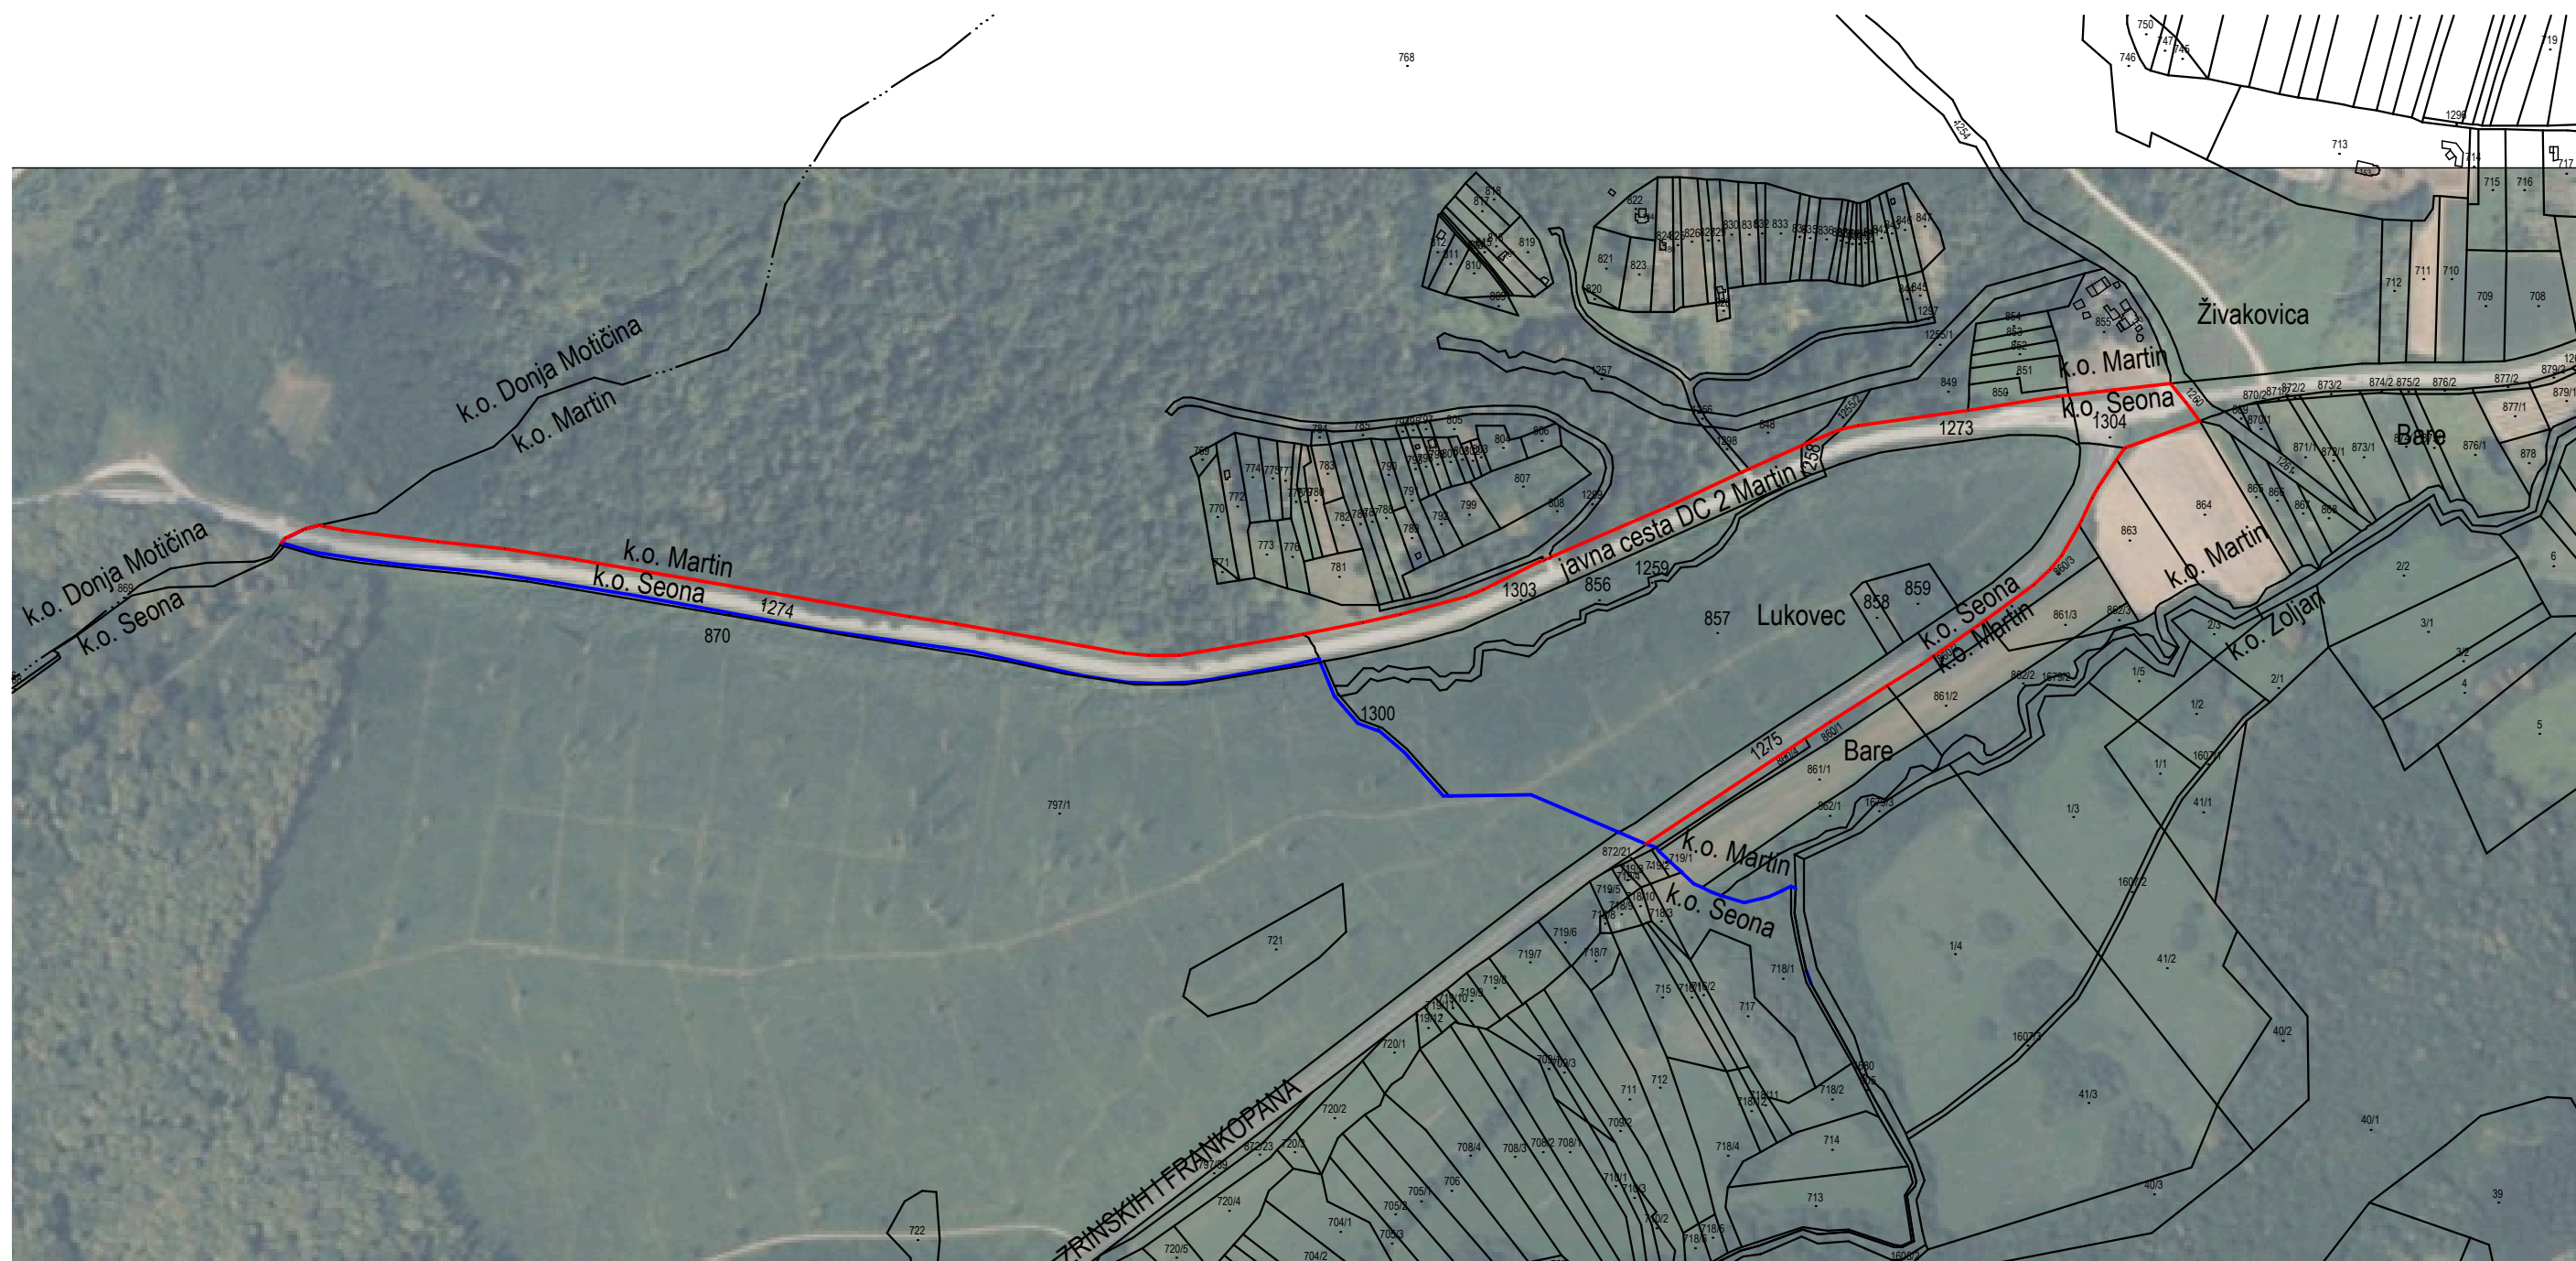

Izradio:
Ivan Grgurić, geod. teh.
Našice, listopad 2025.god.

Odgovorna osoba za obavljanje stručnih
geodetskih poslova:
Zdravko Lenart, ing.geod.

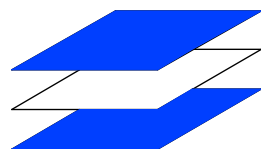

Šulentić - Lenart d.o.o.
za geodetske radove i projektiranje

Bana Teodora Pejačevića 1B, 31500 Našice
tel. +385 31 611 523
e-mail: tsulentio@net.hr; zlenart@net.hr


Granica između područja Grada Našica i Općine Donja Motičina

Mjerilo 1: 5000



MB: 317381 MARTIN (nova izmjera)
MB: 317489 SEONA

— dosadašnja granica između katastarskih općina Martin i Seona
— nova granica između katastarskih općina Martin i Seona

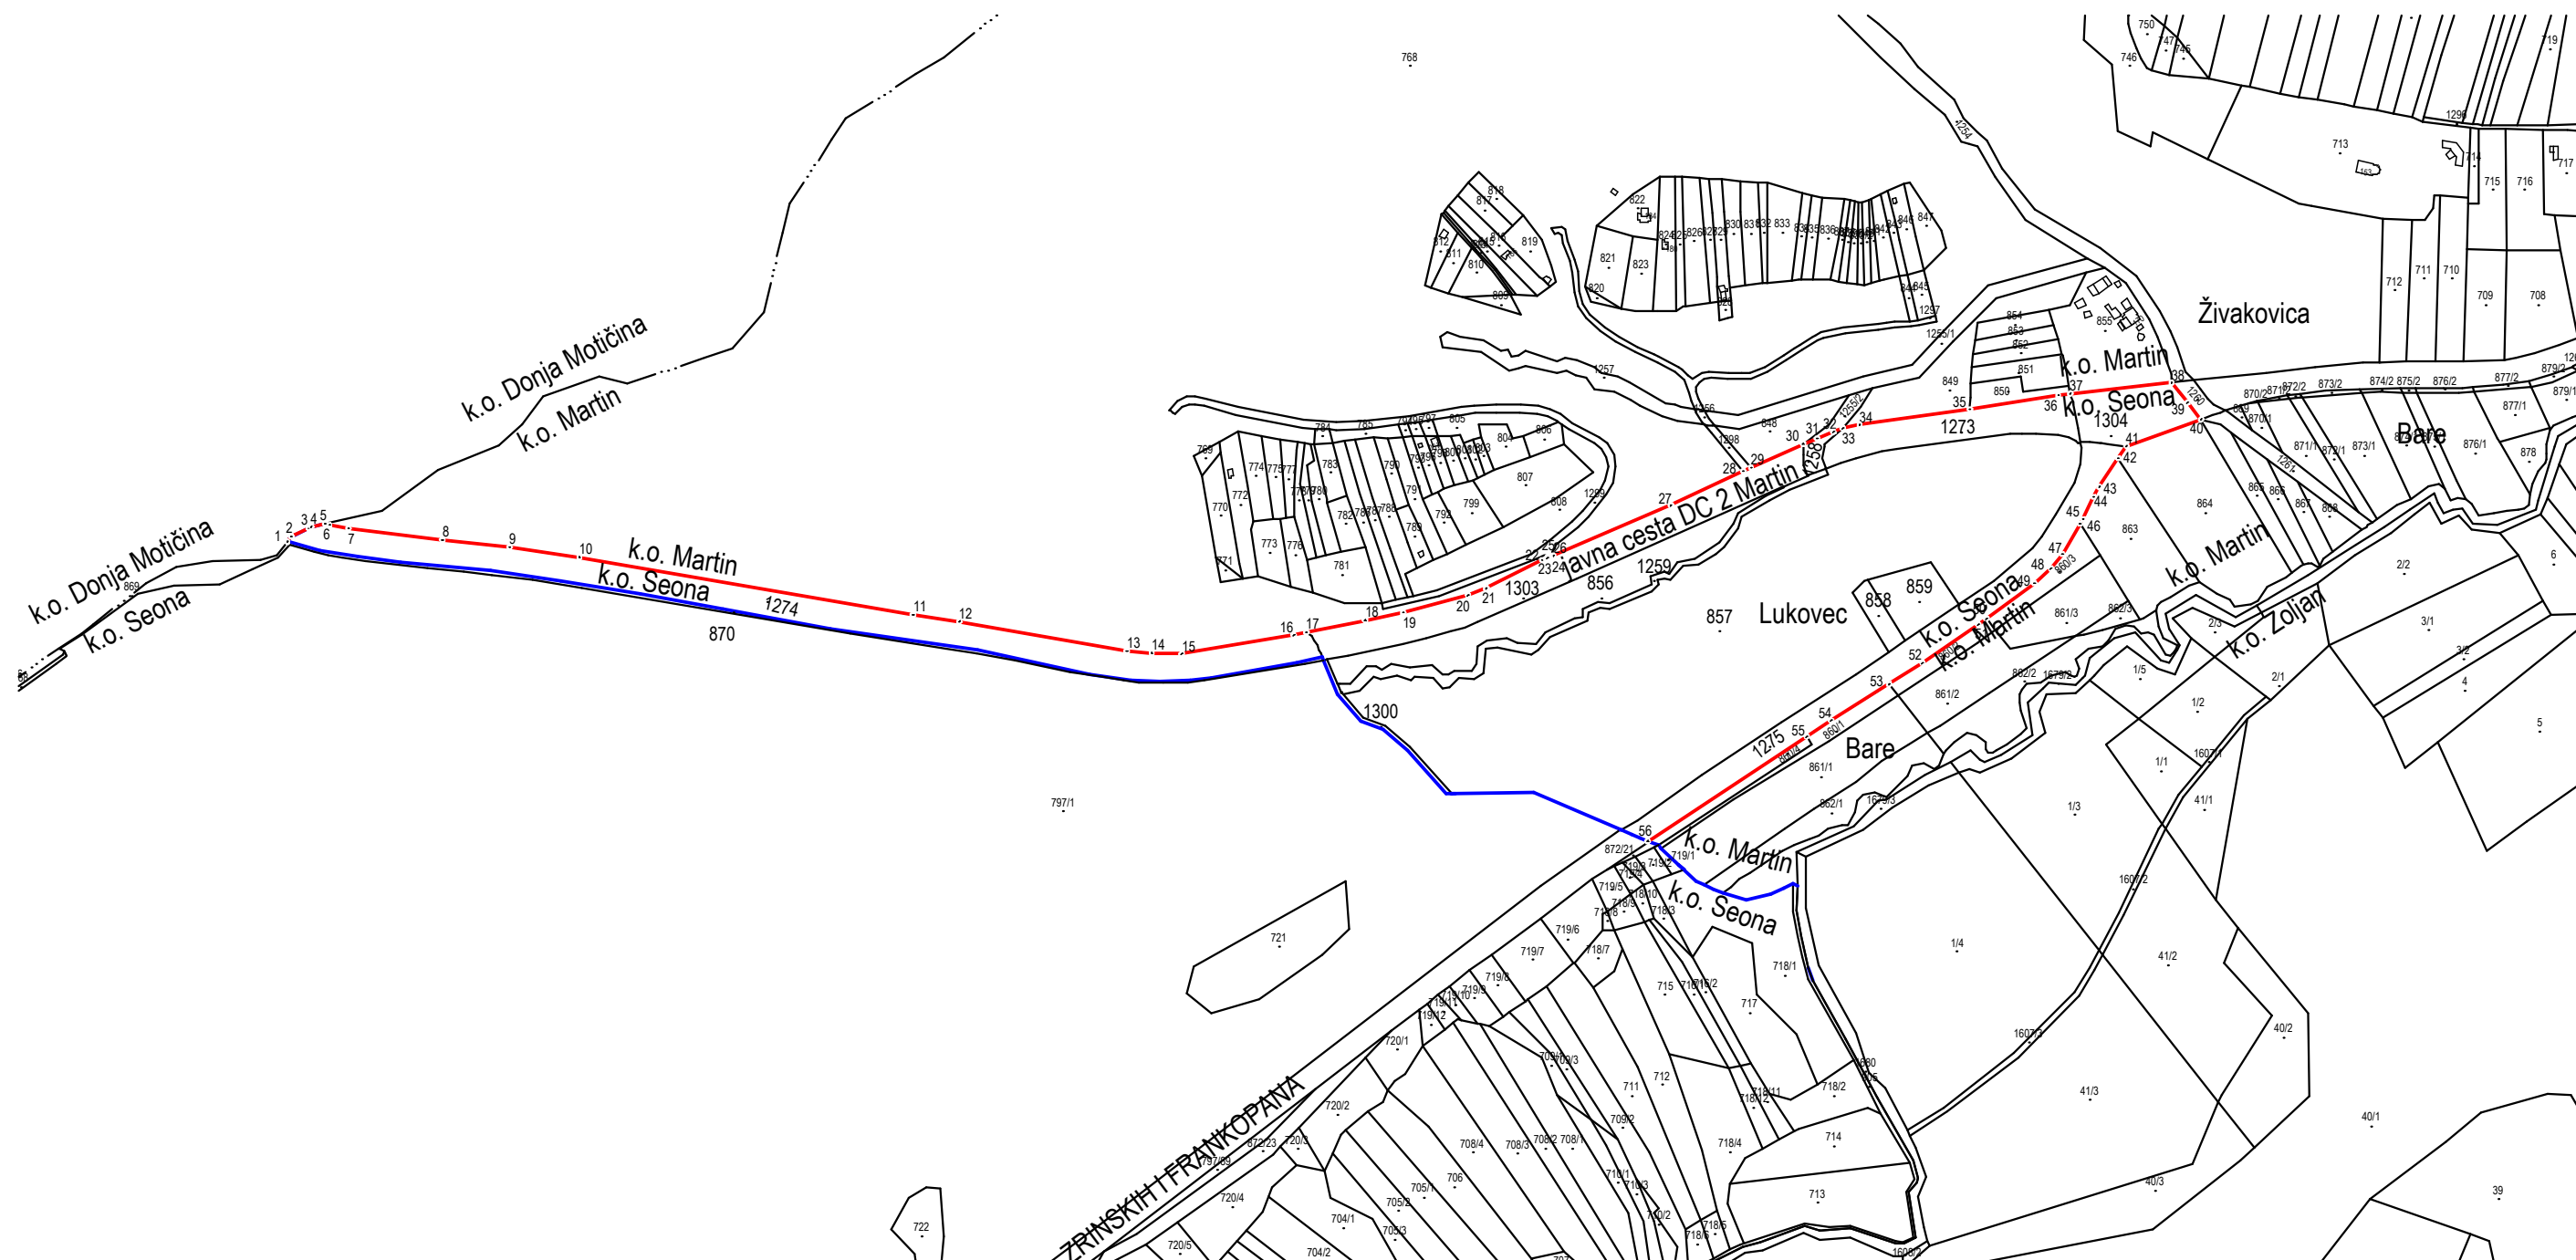

Izradio:
Ivan Grgurić, geod. teh.
Našice, listopad 2025.god.

Odgovorna osoba za obavljanje stručnih
geodetskih poslova:
Zdravko Lenart, ing.geod.

POPIS KOORDINATA

Iomnih točaka nove granice k.o. Seona i k.o. Martin

TOCKE	E	N
1	619936.62	5040084.51
2	619939.61	5040088.25
3	619952.10	5040094.52
4	619953.76	5040095.35
5	619963.97	5040097.62
6	619967.13	5040096.68
7	619980.91	5040094.24
8	620049.07	5040085.77
9	620097.76	5040080.75
10	620148.40	5040073.20
11	620390.05	5040031.60
12	620423.72	5040026.66
13	620545.04	5040005.37
14	620563.12	5040003.94
15	620584.95	5040003.37
16	620666.09	5040016.86
17	620675.29	5040018.79
18	620717.89	5040027.73
19	620745.35	5040033.13
20	620792.46	5040045.66
21	620805.64	5040050.76
22	620846.23	5040071.40
23	620849.10	5040072.39
24	620850.05	5040072.72
25	620853.53	5040073.92
26	620854.47	5040074.32
27	620939.51	5040110.98
28	620992.00	5040135.63
29	620997.56	5040138.17
30	621035.36	5040155.44
31	621045.50	5040159.46
32	621057.29	5040164.14
33	621064.05	5040166.82
34	621076.26	5040169.41
35	621156.27	5040180.62
36	621220.12	5040190.79
37	621228.94	5040191.75
38	621302.32	5040199.70
39	621313.15	5040186.32
40	621323.73	5040173.24
41	621269.67	5040153.87
42	621263.80	5040145.01
43	621250.08	5040124.31
44	621245.84	5040117.10
45	621238.24	5040101.08
46	621236.14	5040097.53
47	621223.20	5040075.64
48	621214.94	5040065.15
49	621202.90	5040054.38
50	621168.28	5040028.73
51	621162.42	5040024.39
52	621121.83	5039996.68
53	621097.69	5039981.24
54	621055.62	5039954.95
55	621037.96	5039943.35
56	620922.66	5039867.59

Izradio: Zdravko Lenart, ing.geod.

Opis lomnih točaka nove granice k.o. Seona i k.o. Martin

Promjena granice k.o. Seona i k.o. Martin počinje na tromedi s k.o. Donja Motičina točka br. 1, te ide u smjeru sjevera granicom s k.o. Donja Motičina do točke br. 5 koja postaje nova tromeda k.o. Donja Motičina, k.o. Seona i k.o. Martin. Ovdje se granica lomi i nastavlja u smjeru istoka sjevernom međom državne ceste br. 2 (DC 2) točke br. 6 do točke br. 38 (ujedno sjeverne međe katastarskih čestica br. 1274, 1303, 1258, 1273 i 1304 sve u k.o. Martin nova izmjera). Ovdje se granica lomi i nastavlja u smjeru juga istočnom međom k.č.br. 1304 k.o. Martin do točke br. 40 gdje se granica ponovo lomi u smjeru zapada do točke br. 41. Dalje granica nastavlja u smjeru jugozapada jugozapadnom međom županijske ceste za Seonu br. 4104, k.č.br. 1275 k.o. Martin, tj. točke br. 42 do točke br. 56. Promjena granice k.o. Seona i k.o. Martin završava u točki br. 56 koja se nalazi na postojećoj granici k.o. Seona i k.o. Martin.

Dosadašnja granica k.o. Seona i k.o. Martin od točke br. 1 do točke br. 56 na kartografskim prikazima označena plavom bojom prestaje važiti

Nova granica k.o. Seona i k.o. Martin na kartografskim prikazima označena je crvenom bojom

Izradio: Zdravko Lenart, ing. geod.

Popis katastarskih čestica

koje prelaze iz k.o. Martin (nova izmjera) u k.o. Seona

856

857

858

859

1258

1259

1273

1274

1275

1300

1304

1303

Izradio: Zdravko Lenart, ing.geod.