


URBANISTIČKI PLAN UREĐENJA
"GOSPODARSKE ZONE JUGOISTOK"
DONJA MOTIČINA
PROČIŠĆENI TEKST
ODREDBI ZA PROVEDBU
I GRAFIČKOG DIJELA PLANA
2. PROMETNA I KOMUNALNA
INFRASTRUKTURNA MREŽA
2A. PROMET I ELEKTRONIČKE KOMUNIKACIJE

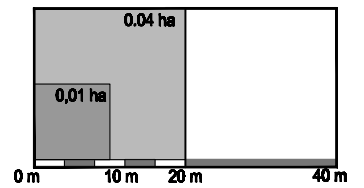


Mjerilo: 1 : 1 000


Broj ugovora 15 /2017.

TUMAČ PLANSKOG ZNAKOV/LJA

0.GRANICE

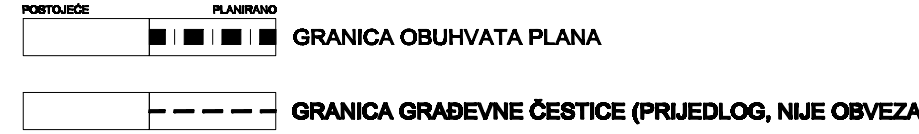


1. PROMETNE POVRŠINE

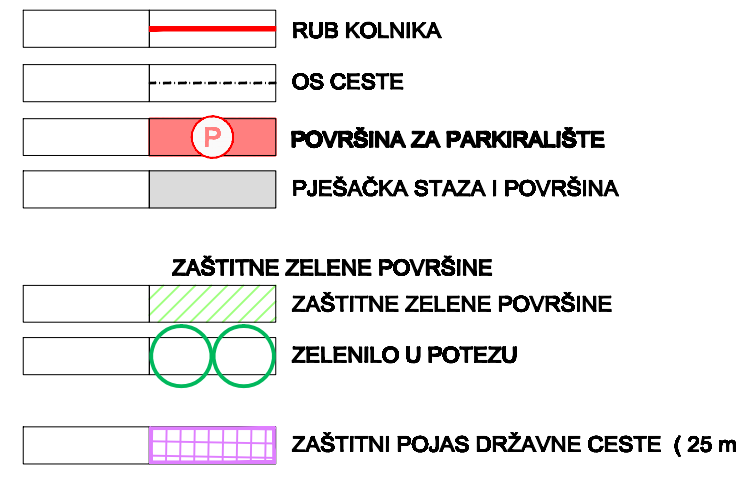


2.ELEKTRONIČKE KOMUNIKACIJE




1 - 1

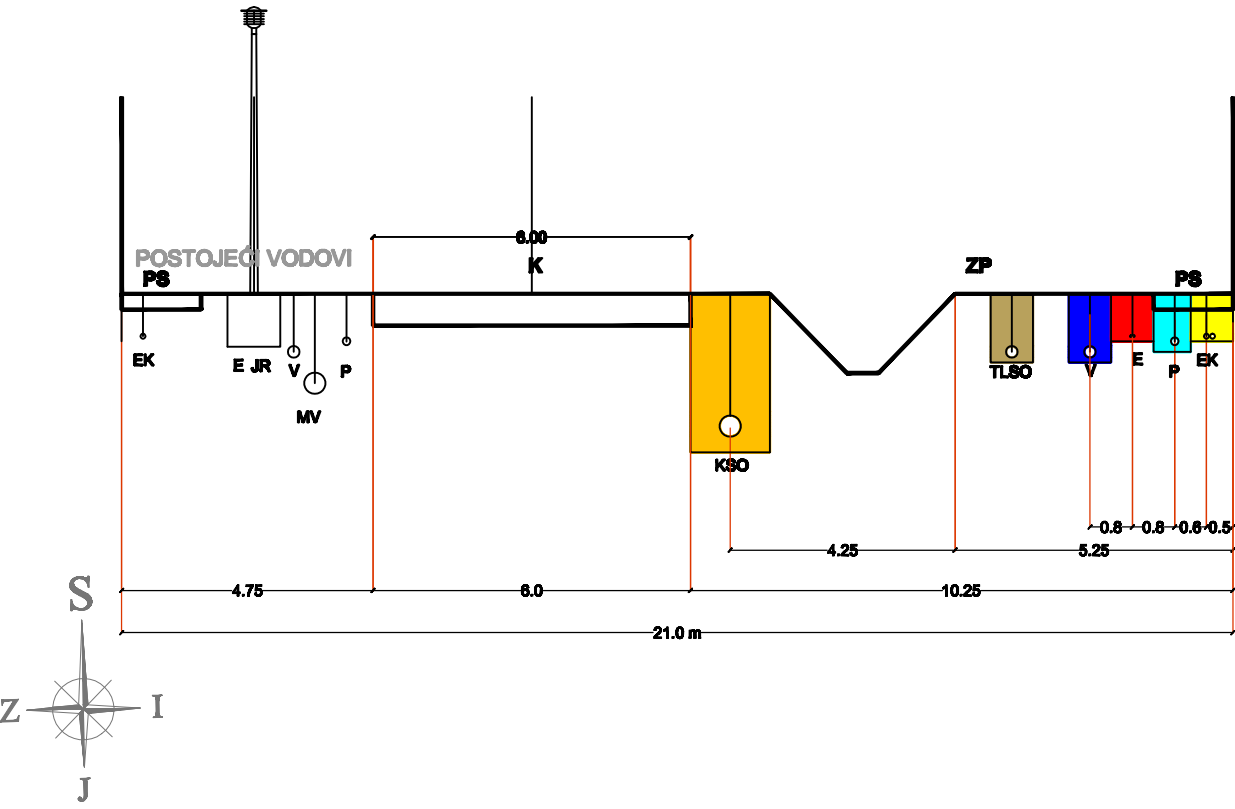


2 - 2

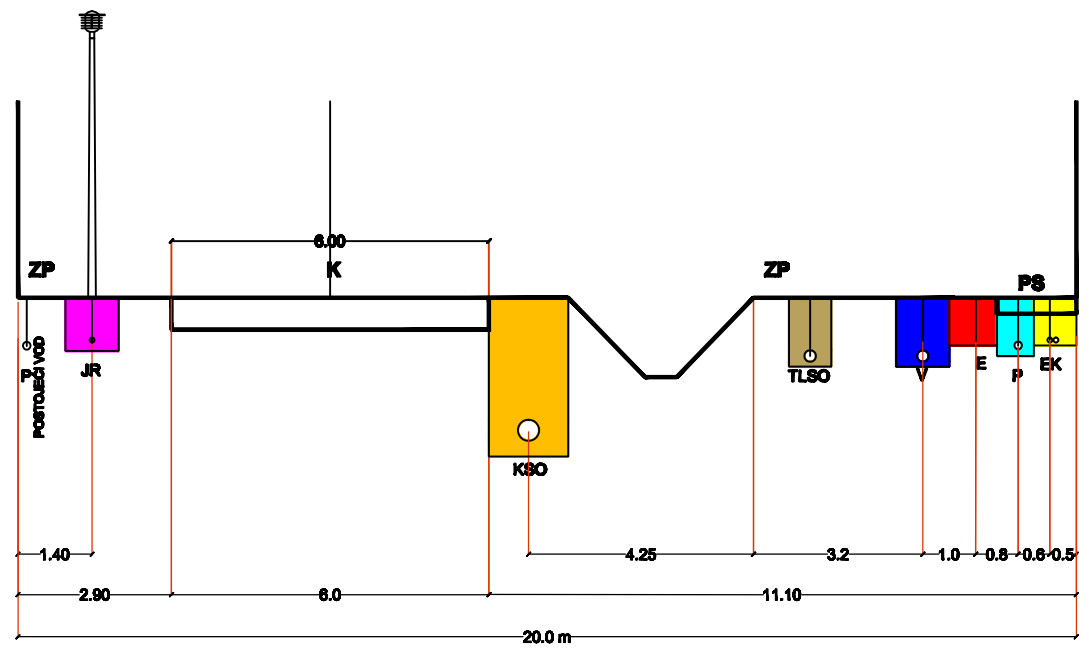

3 - 3

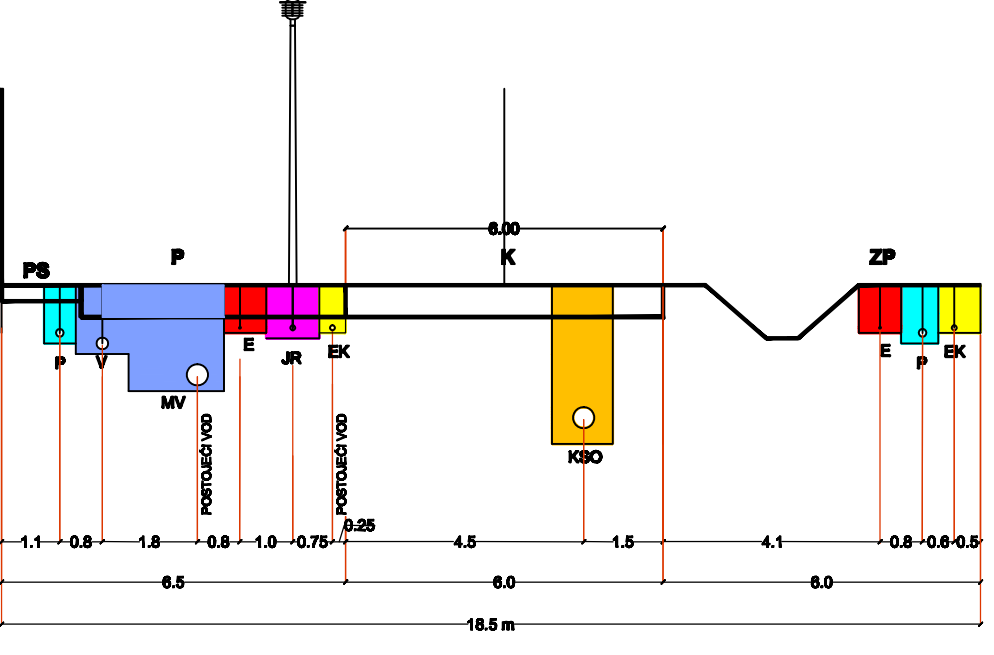

- K - kolnik
- PS - pješačka staza
- ZP - zeleni pojas
- EK - elektroničke komunikacije
- JR - kanal javne rasvjete
- E - koridor kabelekih elektroenergetskih vodova
- P - plinovod
- V - vodovod
- MV - postojeći magistralni vod vodoopskrbe
- KSO - kanal sanitarne odvodnje
- KOO - kanal oborinske odvodnje
- TLKO - tlačni vod sanitarne odvodnje

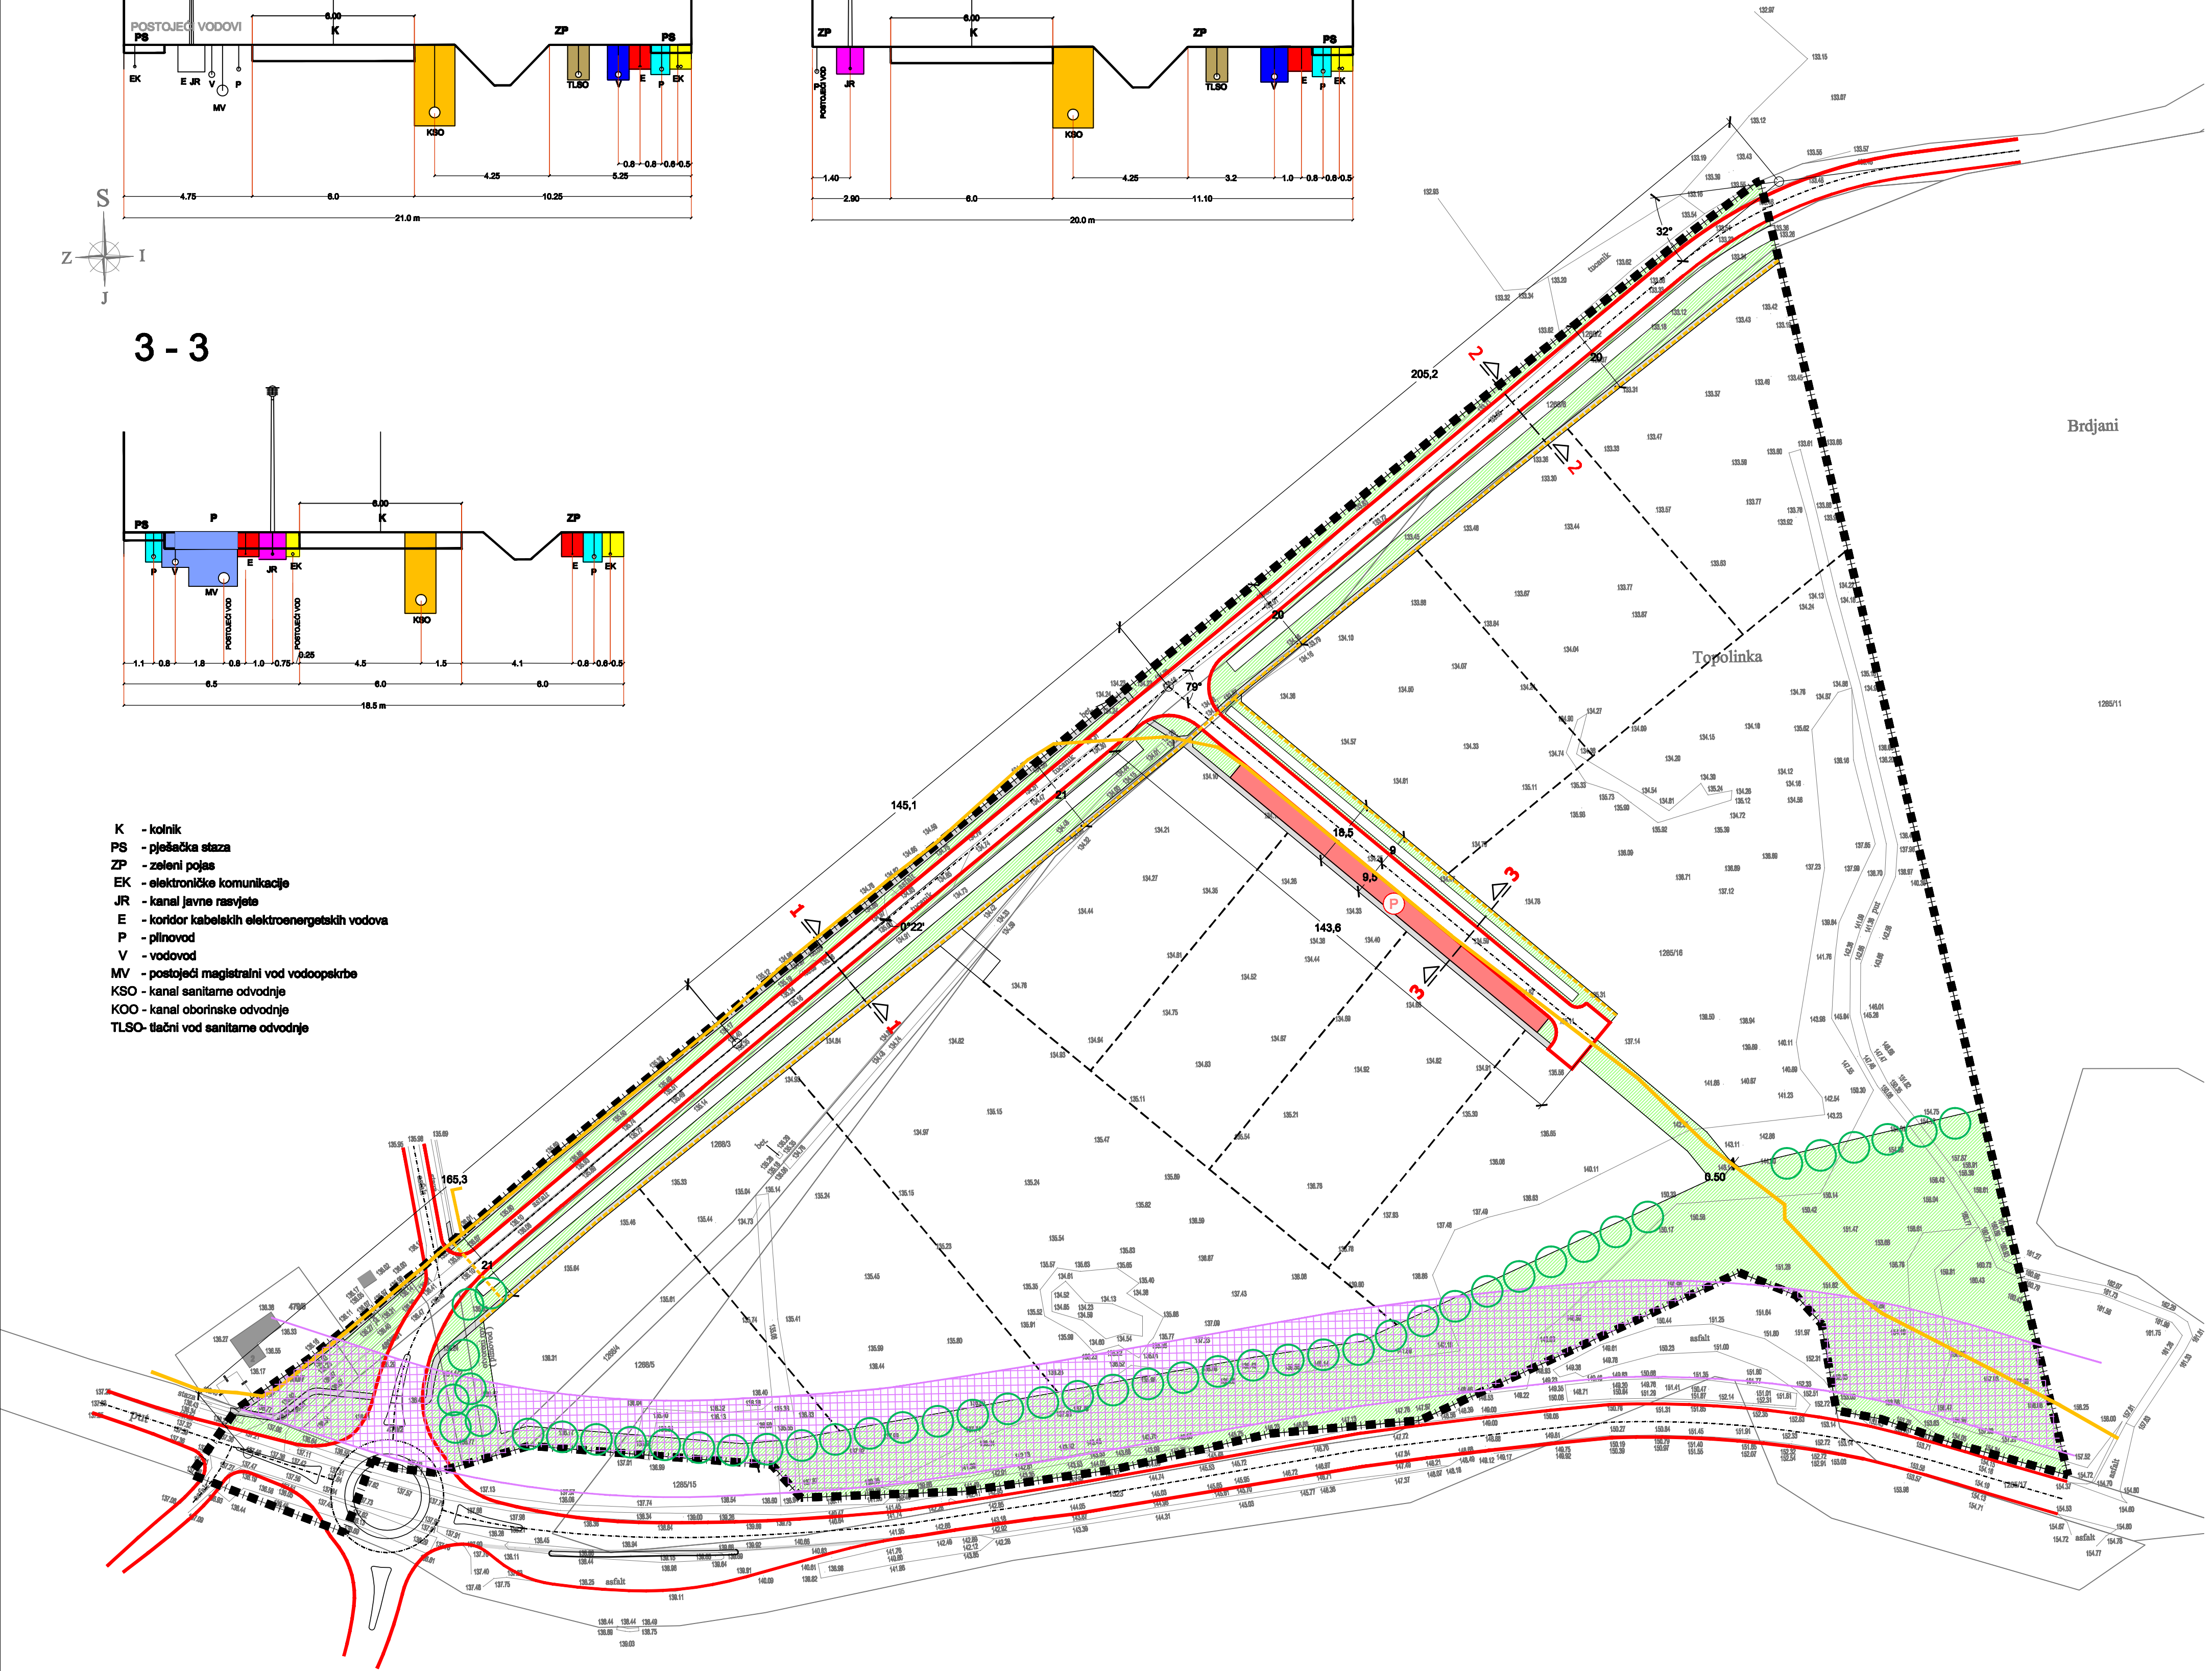

Županije: OSJEČKO-BARANJSKA ŽUPANIJA		
Općina: OPĆINA DONJA MOTIČINA		
Naziv prostornog plana: UPU "GOSPODARSKE ZONE JUGOISTOK" DONJA MOTIČINA PROČIŠĆENI TEKST ODREDBI ZA PROVEDBU I GRAFIČKOG DIJELA PLANA (*Službeni glasnik" Općine Donja Motičina, broj 5a/17)		
Naziv kartografskog prikaza: PROMETNA I KOMUNALNA INFRASTRUKTURNA MREŽA PROMET I ELEKTRONIČKE KOMUNIKACIJE		
Broj kartografskog prikaza: 2A.	Mjerilo kartografskog prikaza: 1 : 1 000	
Odluka o izradi plana:	Odluka predstavničkog tijela o donošenju plana :	
Javna rasprava :	Javni uvid održan od: do:	
Pečat tijela odgovornog za provođenje javne rasprave:	Odgovorna osoba za provođenje javne rasprave:	
Pravna osoba/tijelo koje je izradio plan:	Pečat pravne osobe koja je izradio plan:	Odgovorna osoba:
ZAVOD ZA PROSTORNO PLANIRANJE, d.d. OSIJEK		KRUNOSLAV LIPICI, dipl.ing.arh.
Stručni tim: 1. SANDRA HORVAT, dipl.ing.arh. 2. IVANA RADOLOVIĆ, grad.teh.via. 3. 4. 5. 6. 7.		
Pečat predstavničkog tijela:		Predsjednik predstavničkog tijela: RUŽICA MIKIČIĆ
Istovjetnost ovog prostornog plana s izvornikom ovjerava:		Pečat nadležnog tijela:

ZAVOD ZA PROSTORNO PLANIRANJE d.d. OSIJEK
31000 OSIJEK
TEL: 031/225-100 FAX: 031/221-855 E-MAIL: zpo@zppo.hr

VIJENAC PAJE KOLARIĆA 5a
E-MAIL: zpo@zppo.hr