


URBANISTIČKI PLAN UREĐENJA
"GOSPODARSKE ZONE JUGOISTOK"
DONJA MOTIČINA
PROČIŠĆENI TEKST
ODREDBI ZA PROVEDBU
I GRAFIČKOG DIJELA PLANA
2. PROMETNA I KOMUNALNA
INFRASTRUKTURNA MREŽA
2C. VODOOPSKRBA I ODVODNJA

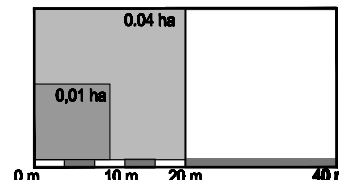


Mjerilo: 1 : 1 000 Broj ugovora 21 /2012.


TUMAČ PLANSKOG ZNAKOVLJA

- 0.GRANICE
- GRANICA OBUHVATA PLANA
- GRANICA GRADEVNE ČESTICE (PRIJEDLOG, NIJE OBEZJA)
- VODOOPSKRBA
- MAGISTRALNI VODOOPSKRBNI VOD
- VODOOPSKRBNI VOD
- ZASUNSKA KOMORA
- ODVODNJA OTPADNIH I SANITARNIH VODA
- TLAČNI VOD
- ODVODNI VOD
- REVIZIJSKO OKNO
- ODVODNJA OBORINSKIH VODA
- VOD OBORINSKE ODVODNJE - ZATVOREN
- OS KANALA OBORINSKE ODVODNJE


1 - 1

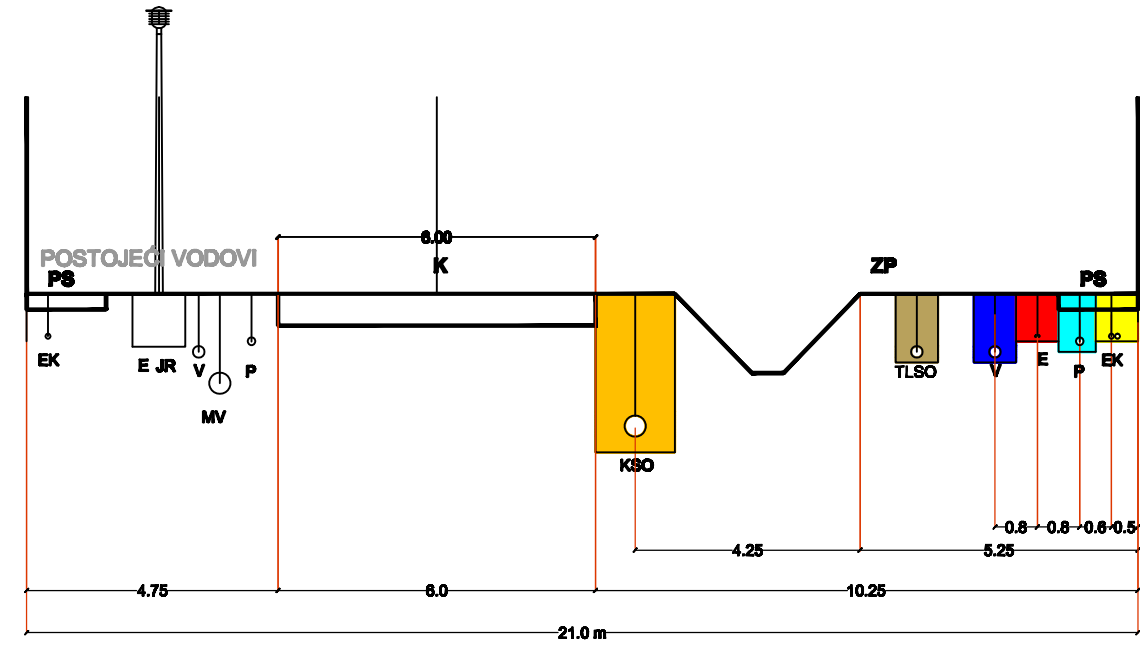


2 - 2

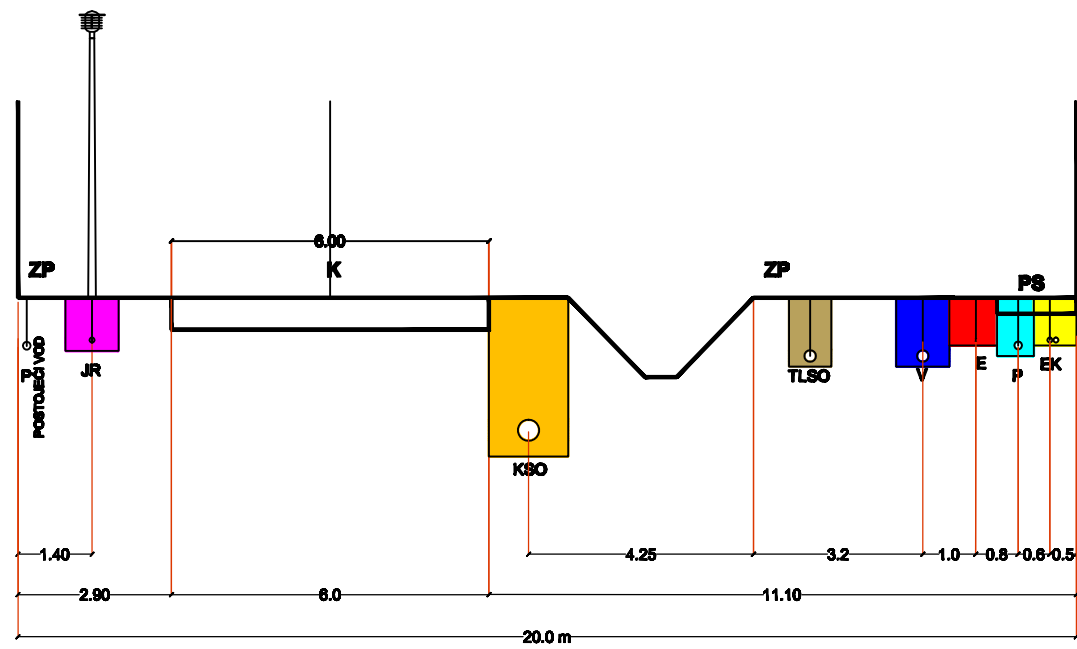

3 - 3

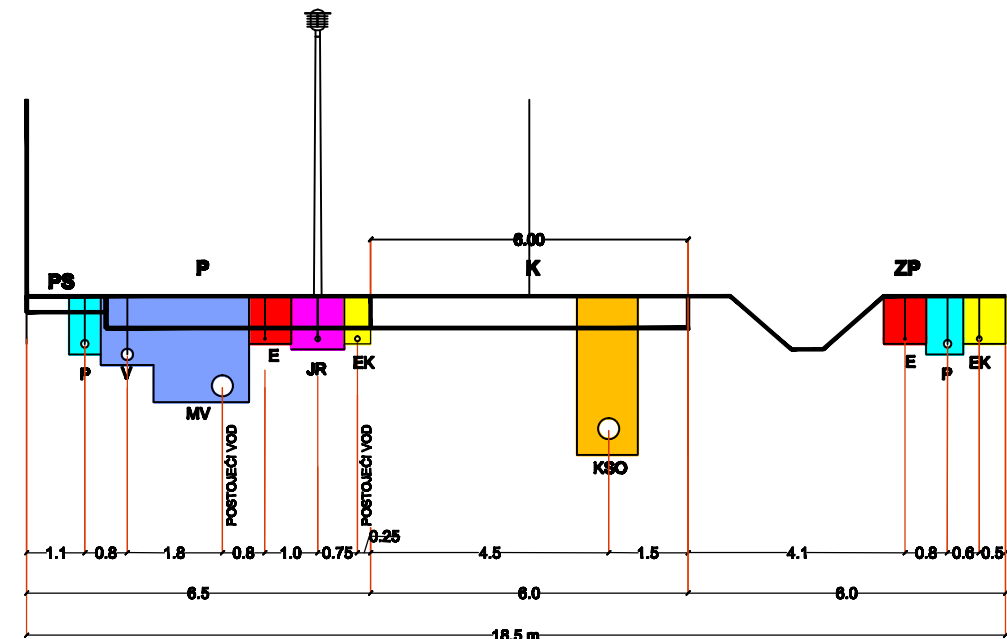

- K - kolnik
PS - pješačka staza
ZP - zeleni pojas
EK - elektroničke komunikacije
JR - kanal javne rasvjete
E - koridor kabelekih elektroenergetskih vodova
P - plinovod
V - vodovod
MV - postojedi magistralni vod vodoopskrbe
KSO - kanal sanitarne odvodnje
KOO - kanal oborinske odvodnje
TISO - tlačni vod sanitarne odvodnje

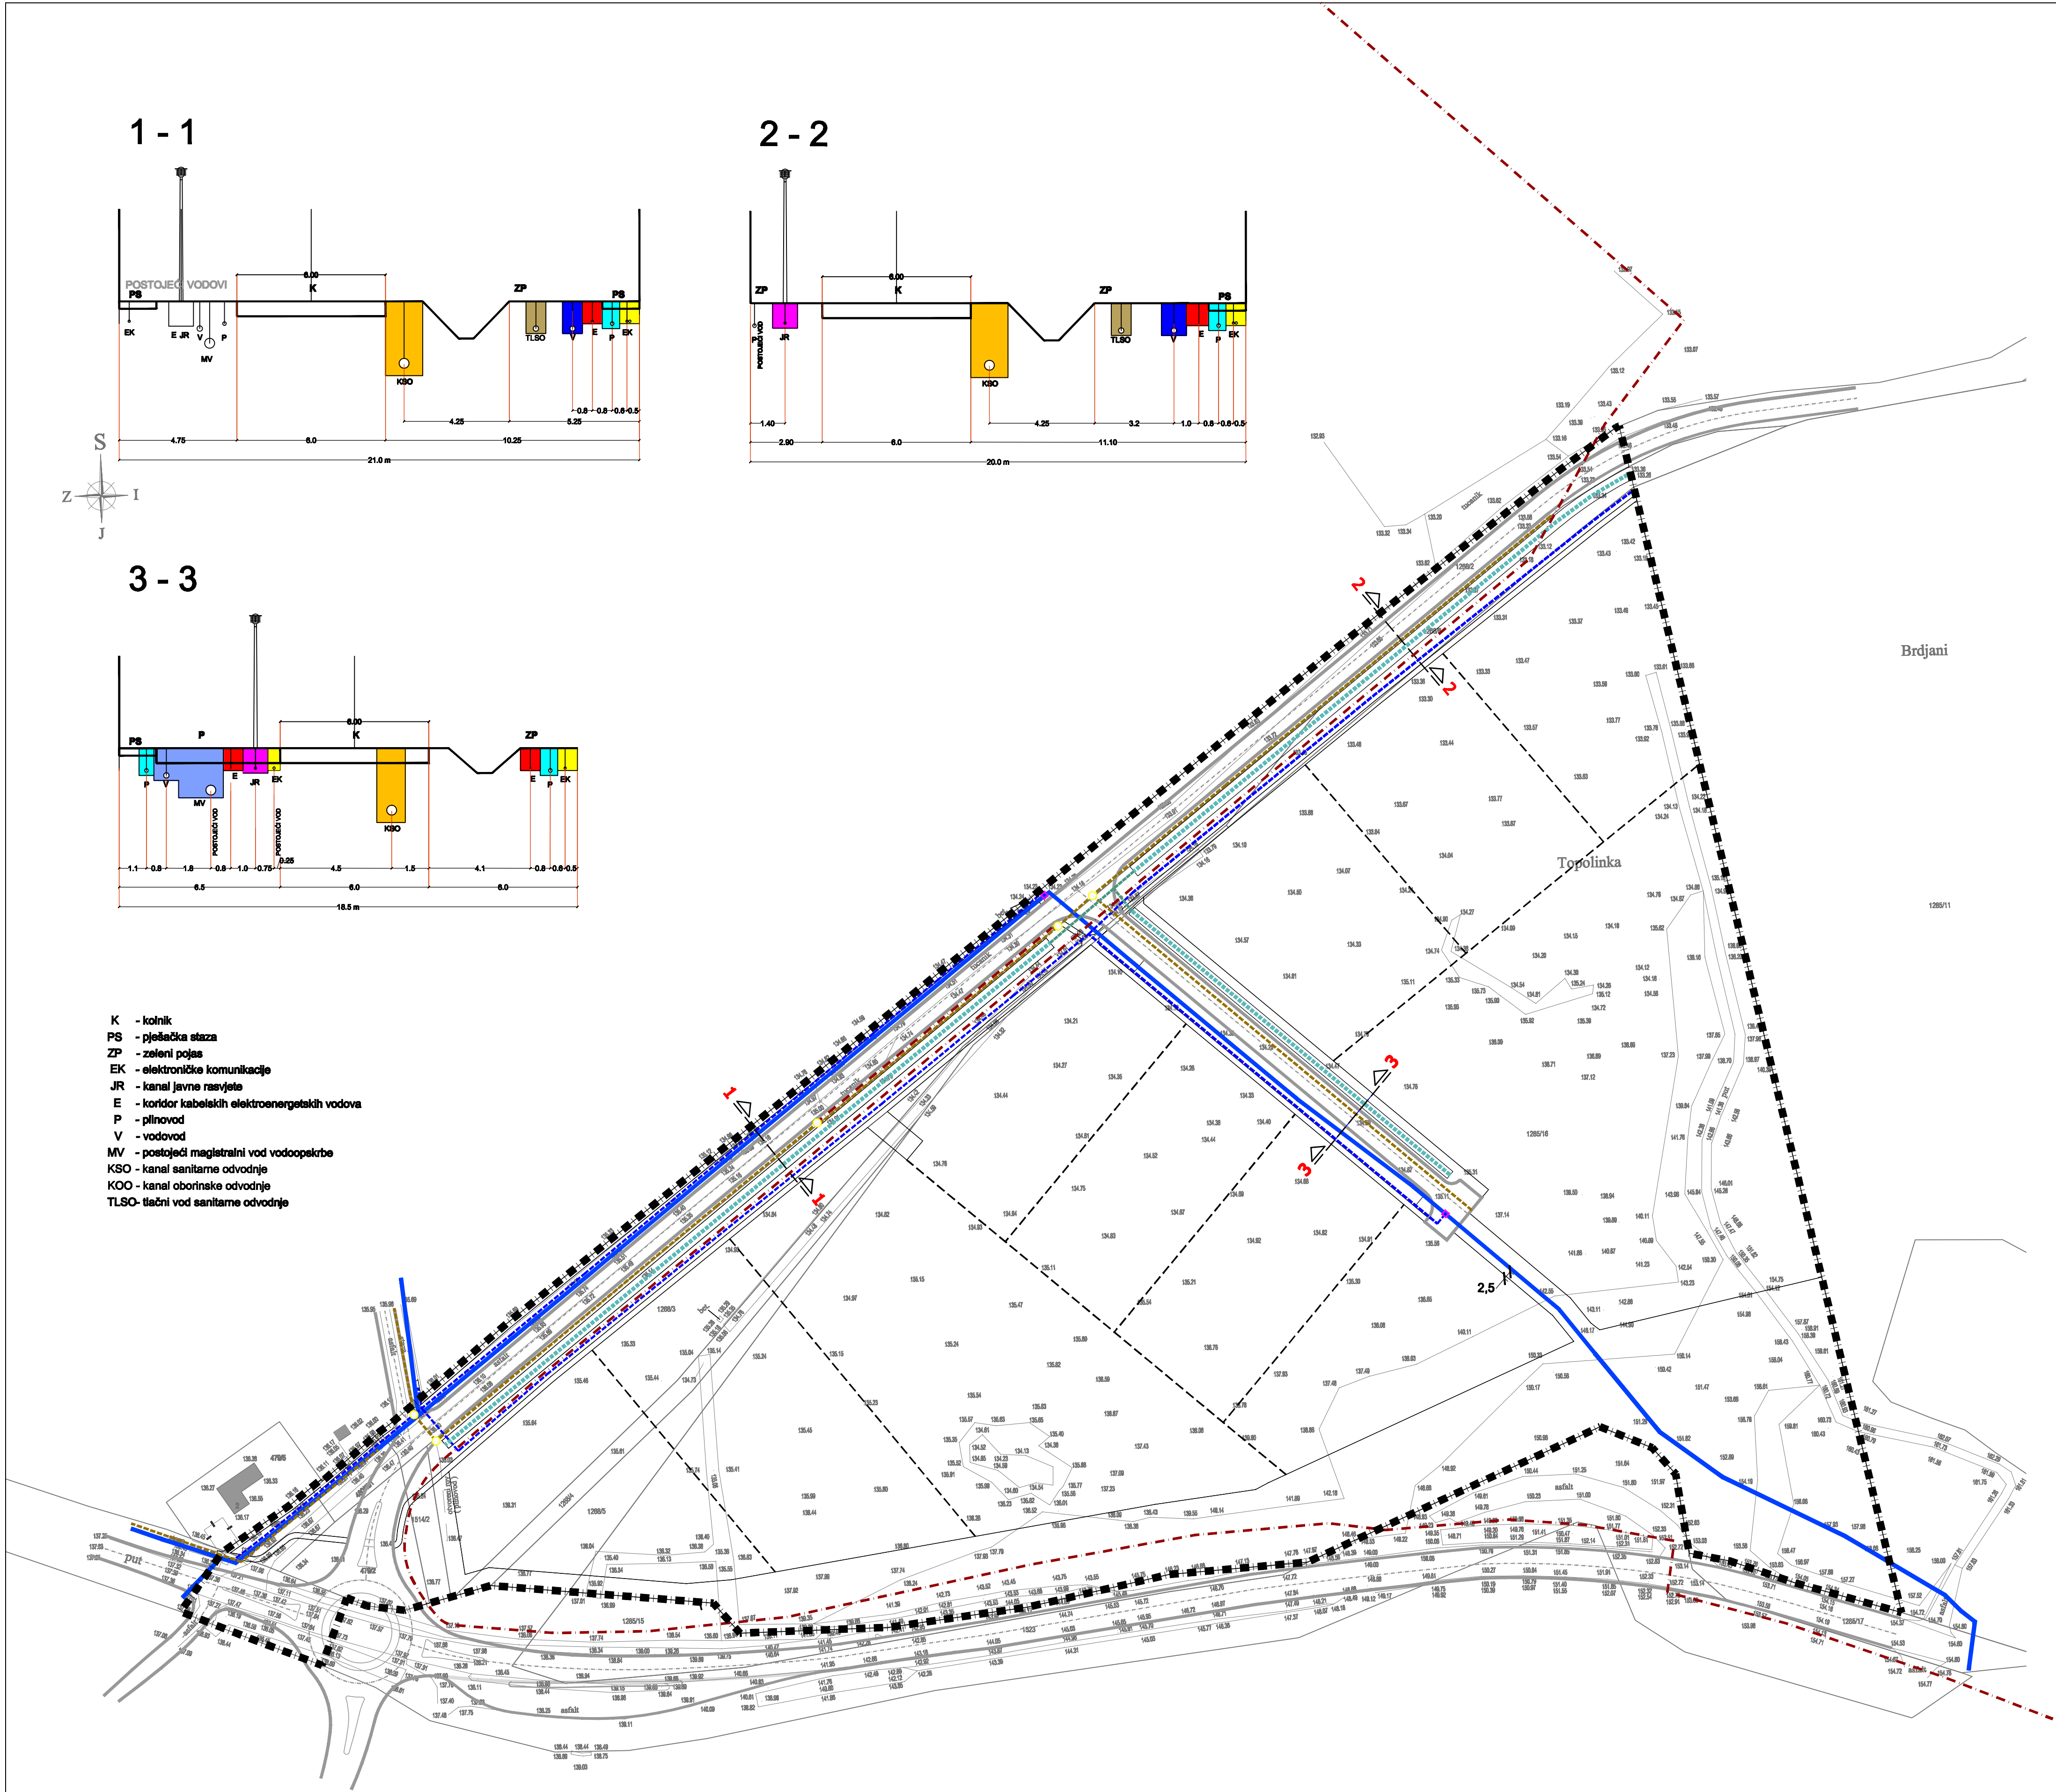

Županije: OSJEČKO-BARANJSKA ŽUPANIJA Općina: OPĆINA DONJA MOTIČINA		
Naziv prostornog plana: UPU "GOSPODARSKE ZONE JUGOISTOK" DONJA MOTIČINA PROČIŠĆENI TEKST ODREDBI ZA PROVEDBU I GRAFIČKOG DIJELA PLANA (“Službeni glasnik” Općine Donja Motičina, broj 5a/17)		
Naziv kartografskog prikaza: PROMETNA I KOMUNALNA INFRASTRUKTURNA MREŽA VODOOPSKRBA I ODVODNJA		
Broj kartografskog prikaza: 2C.	Mjerilo kartografskog prikaza: 1 : 1 000	
Odluka o izradi plana:	Odluka predstavničkog tijela o donošenju plana :	
Javna rasprava :	Javni uvid održan od: do:	
Pečat tijela odgovornog za provođenje javne rasprave:	Odgovorna osoba za provođenje javne rasprave:	
Pravna osoba/tijelo koje je izradio plan:	Pečat pravne osobe koja je izradio plan:	Odgovorna osoba: KRUNOSLAV LIPIC, dipl.ing.arh.
ZAVOD ZA PROSTORNO PLANIRANJE, d.d. OSIJEK		
Stručni tim: 1. SANDRA HORVAT, dipl.ing.arh. 2. IVANA RADOLOVIĆ, grad.teh.vis. 3. 4. 5. 6. 7.		
Pečat predstavničkog tijela:		Predsjednik predstavničkog tijela: RUŽICA MIKIČIĆ
Istovjetnost ovog prostornog plana s izvorikom ovjerava:		Pečat nadležnog tijela: