K.o. Donja Motičina MBR: 317276
Broj čestice: 189

Šulentić - Lenart d.o.o.
za geodetske radove i projektiranje
Augusta Cesarca 1B, 31500 Našice
Tel. +385 31 611 523
E-mail: tsulentic@net.hr; zlenart@net.hr
OIB: 85173447233

S

GEODETSKA SITUACIJA

stvarnog stanja terena u položajnom i visinskom smislu

Mjerilo 1:500

Investitor:
Općina Donja Motičina
Donja Motičina, Matije Gupca 62a
OIB: 05744763826

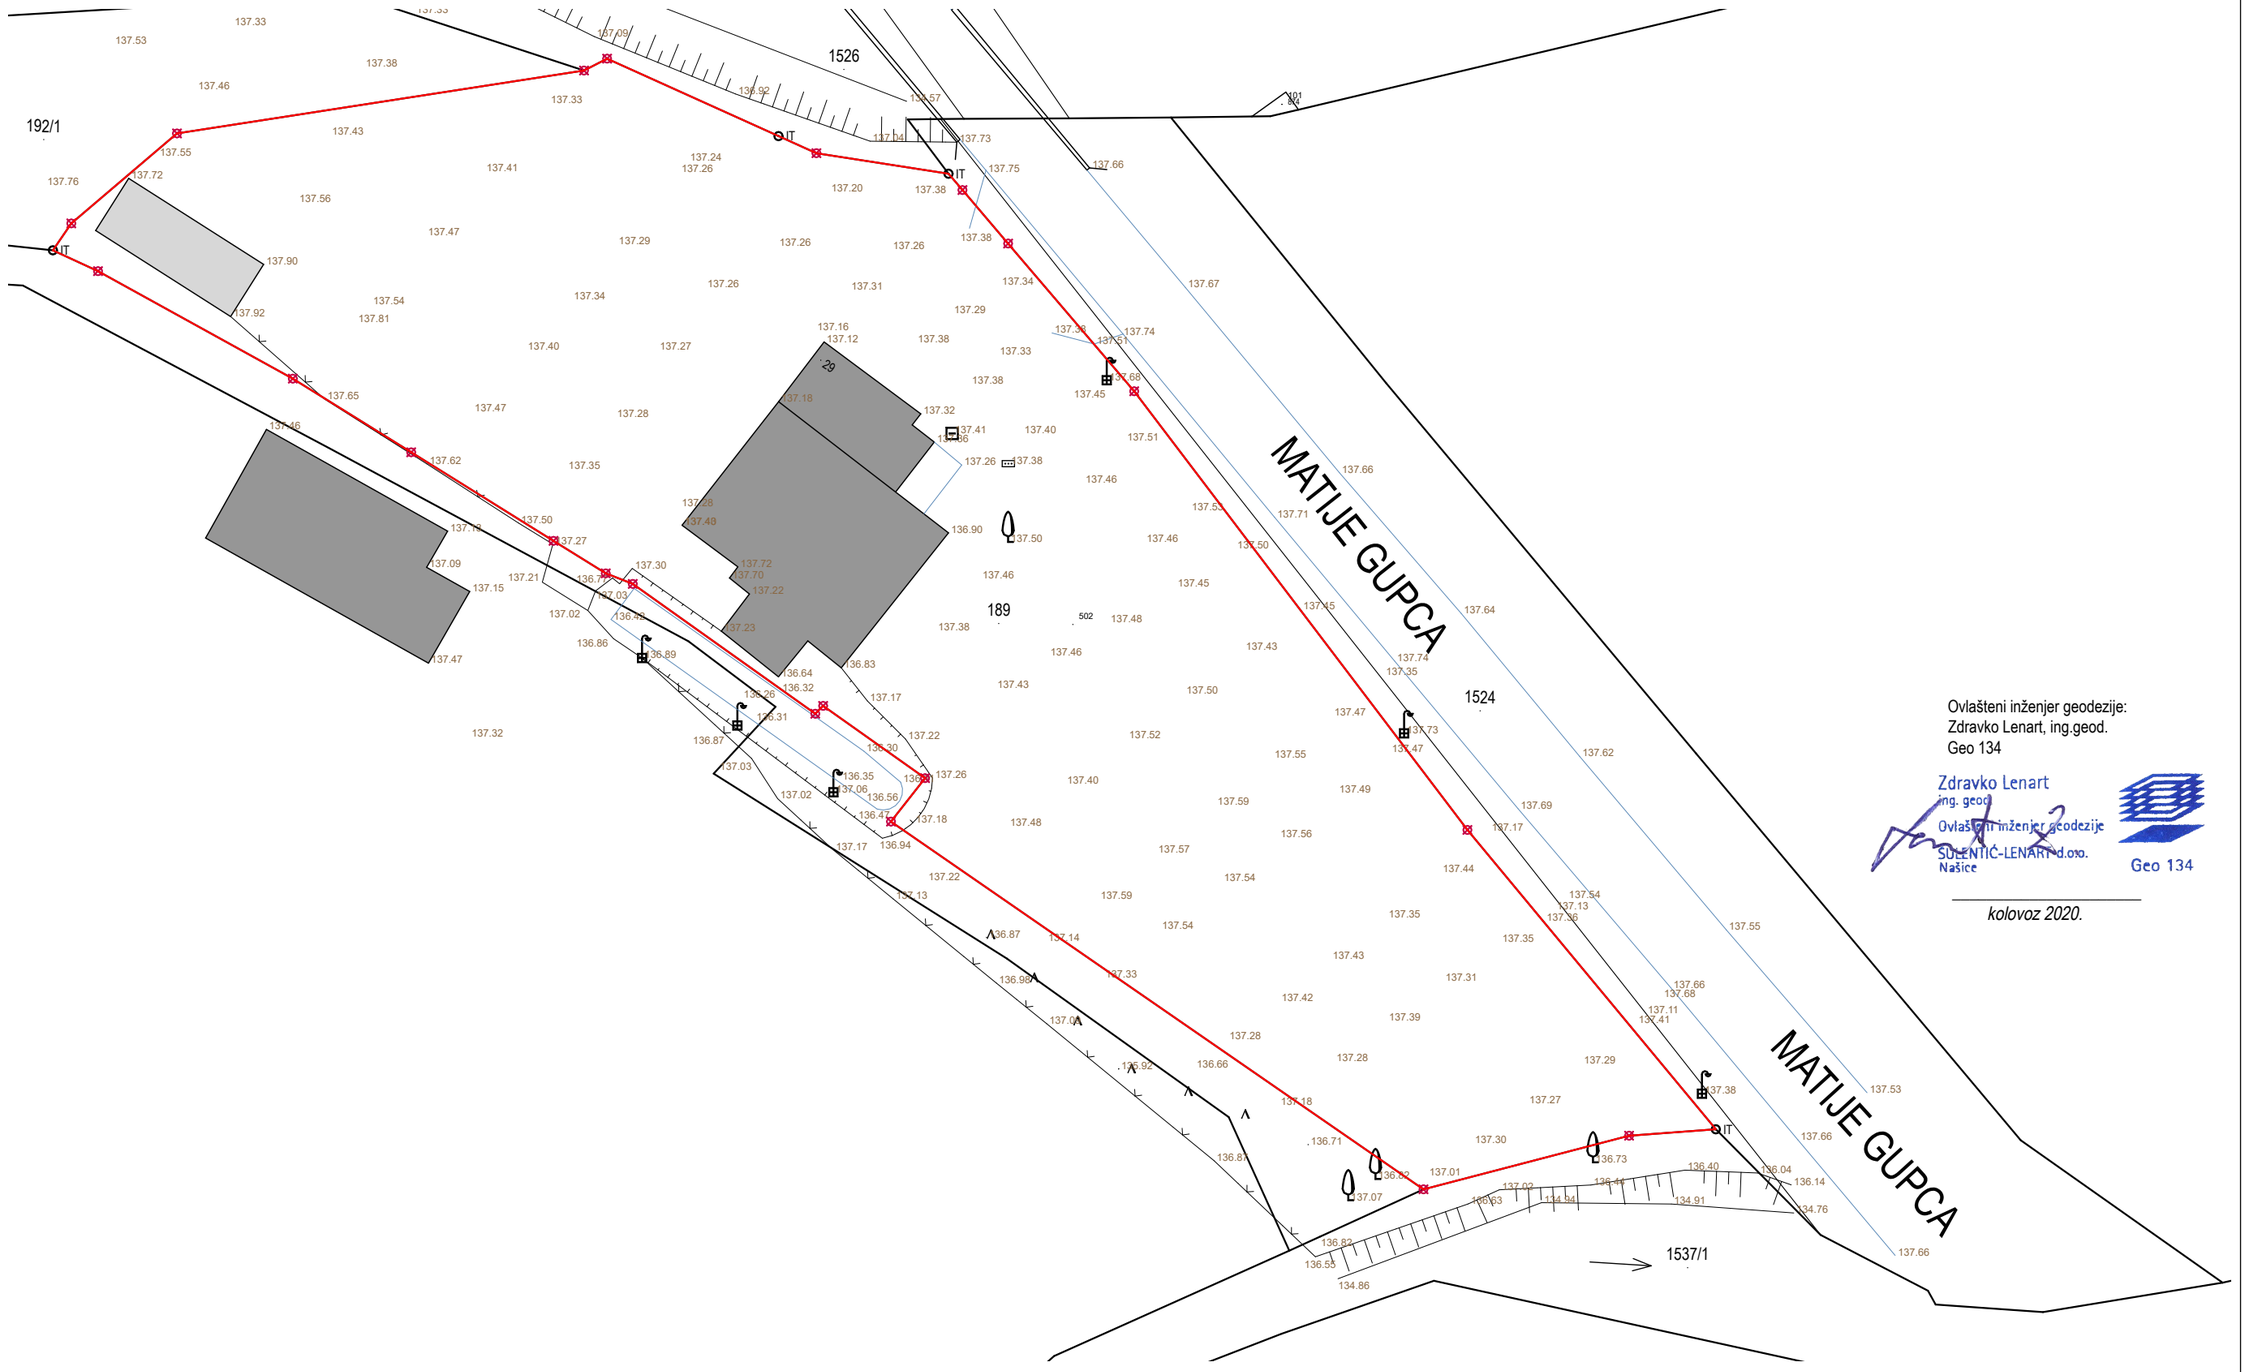

Ovlašteni inženjer geodezije:
Zdravko Lenart, ing.geod.
Geo 134

Zdravko Lenart
ing. geod
Ovlašteni inženjer geodezije
ŠULENTIĆ-LENART d.o.o.
Našice

Geo 134

kolovoz 2020.