


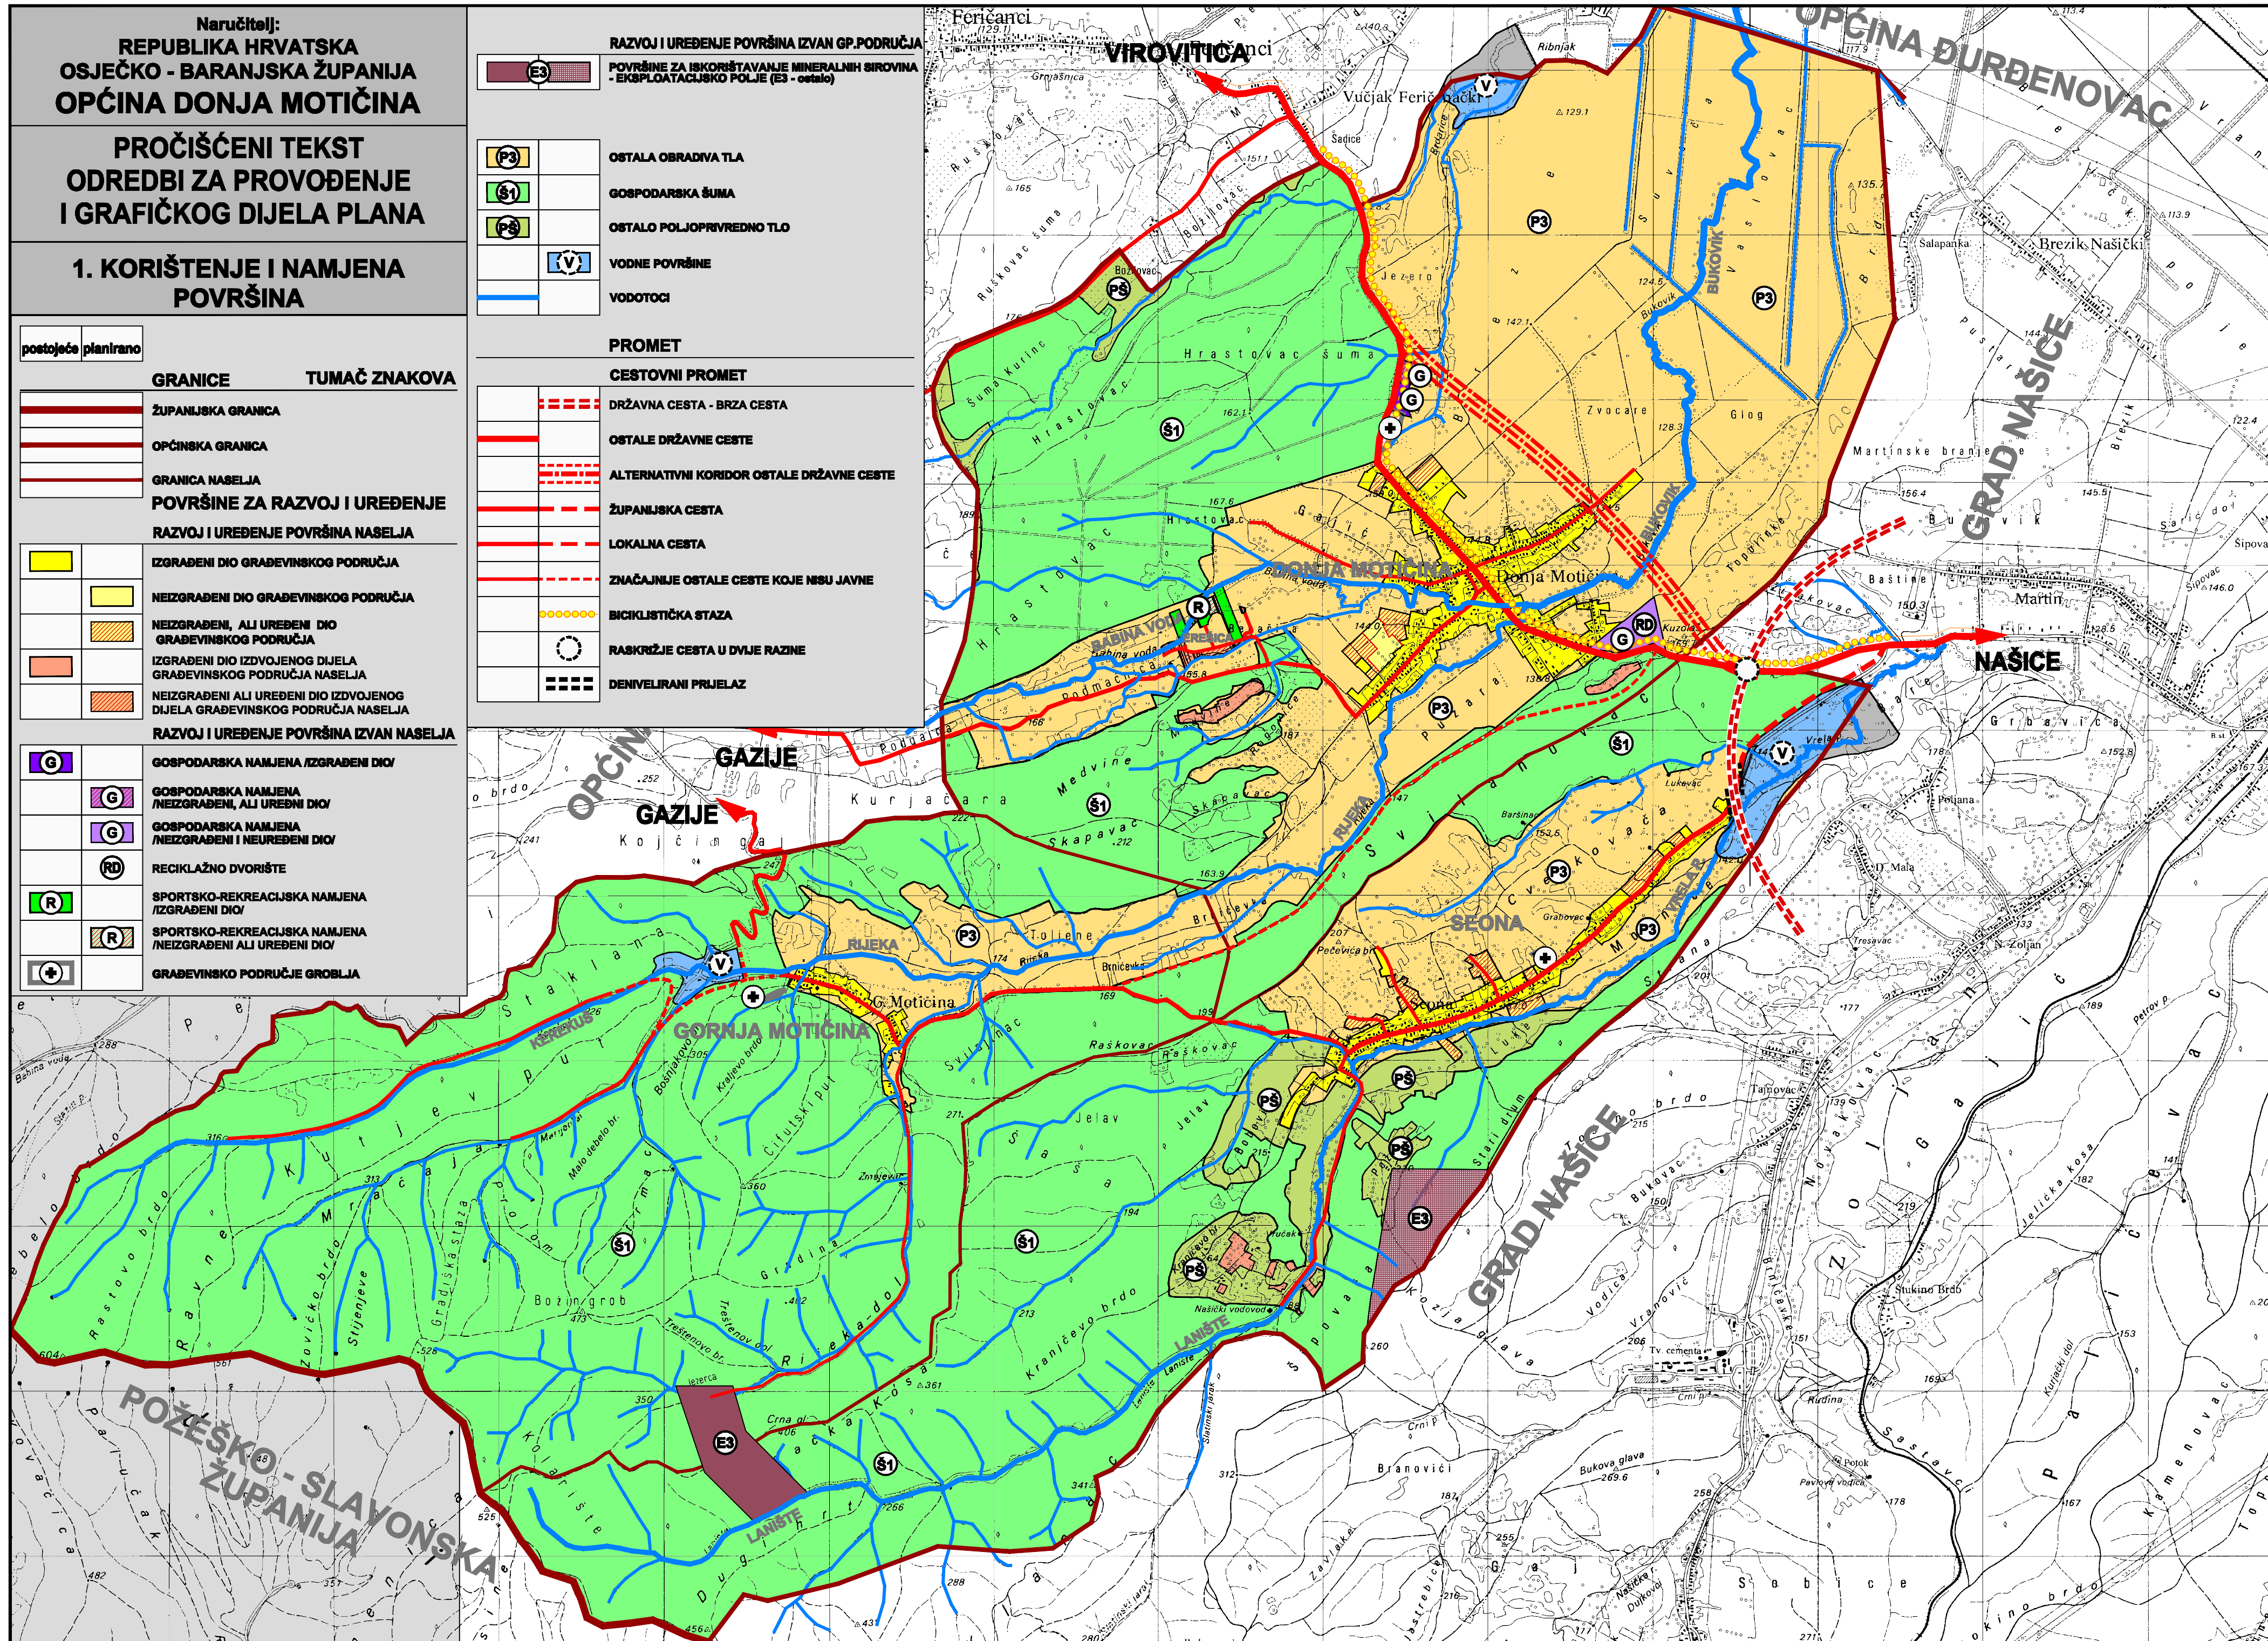

**PROSTORNI PLAN UREĐENJA
OPĆINE DONJA MOTIČINA
PROČIŠĆENI TEKST
ODREDBI ZA PROVOĐENJE
I GRAFIČKOG DIJELA PLANA**

1.KORIŠTENJE I NAMJENA POVRŠINA

Mjerilo: 1 : 25 000

Županija: OSJEČKO-BARANJSKA ŽUPANIJA
Općina: OPĆINA DONJA MOTIČINA

Naziv prostornog plana: PROSTORNI PLAN UREĐENJA OPĆINE DONJA MOTIČINA
PROČIŠĆENI TEKST ODREDBI ZA PROVOĐENJE I GRAFIČKOG DIJELA PLANA
("Službeni glasnik" Općine Donja Motičina br. 3/06, 4/11, 2/13, 1/16 i 2/16 - pročišćeni tekst)

Naziv kartografskog prikaza:

KORIŠTENJE I NAMJENA POVRŠINA

Broj kartografskog prikaza:	1.	Mjerilo kartografskog prikaza:	1 : 25 000
Odluka o izradi plana:	Odluka predstavničkog tijela o donošenju plana :		
Javna rasprava :	Javni uvid održan od:		
Pečat tijela odgovornog za provođenje javne rasprave:	Odgovorna osoba za provođenje javne rasprave:		

Suglasnost na plan prema čl.98. Zakona o prostornom uređenju i gradnji("Narodne novine"br.76/07.,38/09.,55/11.,90/11. i 50/12.)
broj suglasnosti klasa: Datum:

Pravna osoba/tijelo koje je izradio plan:	Pečat pravne osobe koja je izradio plan:	Odgovorna osoba:
ZAVOD ZA PROSTORNO PLANIRANJE, d.d. OSIJEK		KRUNOSLAV LIPIĆ, dipl.ing.arh.

Stručni tim 1. SANDRA HORVAT, dipl.ing.arh. 2. IVANA RADOLOVIĆ, građ.teh.vis. 3. 4. 5. 6. 7.	8. 9. 10. 11. 12. 13. 14.
Pečat predstavničkog tijela:	Predsjednik predstavničkog tijela: RUŽICA MIKIČIĆ
Istovjetnost ovog prostornog plana s izvornikom ovjerava:	Pečat nadležnog tijela:

ZAVOD ZA PROSTORNO PLANIRANJE d.d. OSIJEK
31000 OSIJEK VIJENAC PAJE KOLARIĆA 5a
TEL: 031/225-100 FAX: 031/211-855 E-MAIL: zpo@zppo.hr