


postojeće	planirano	TUMAČ ZNAKOVA
GRANICE		
		ŽUPANIJSKA GRANICA
		OPĆINSKA GRANICA
		GRANICA NASELJA
ENEGETSKI SUSTAV		
		CJEVNI TRANSPORT PLINA
		LOKALNI PLINOVOD
ELEKTROENERGETIKA		
		DALEKOVOD 35 kV
VODNOGOSPODARSKI SUSTAV		
VODOOPSKRBA		
		VODOZAHVAT/VODOCRPILIŠTE
		VODOSPREMA
		CRPNA STANICA
		MAGISTRALNI VODOOPSKRBNI CJEVOVOD
		OŠTALI VODOOPSKRBNI CJEVOVODI

ODVODNJA OTPADNIH VODA	
	UREĐAJ ZA PROČIŠĆAVANJE OTPADNIH VODA (mali uređaj s aeracijom - prokapanici uz rotirajuće diskove, ozračene aerobne zemljane lagune i biljni uređaji)
	ISPUŠT OTPADNIH VODA
	GLAVNI ODVODNI KANAL (KOLEKTOR)
	OŠTALI ODVODNI KANALI
REGULACIJSKI I ZAŠTITNI SUSTAV	
	AKUMULACIJA AP - za obranu od poplava, AN - za navodnjavanje
	BRANA NASUTA

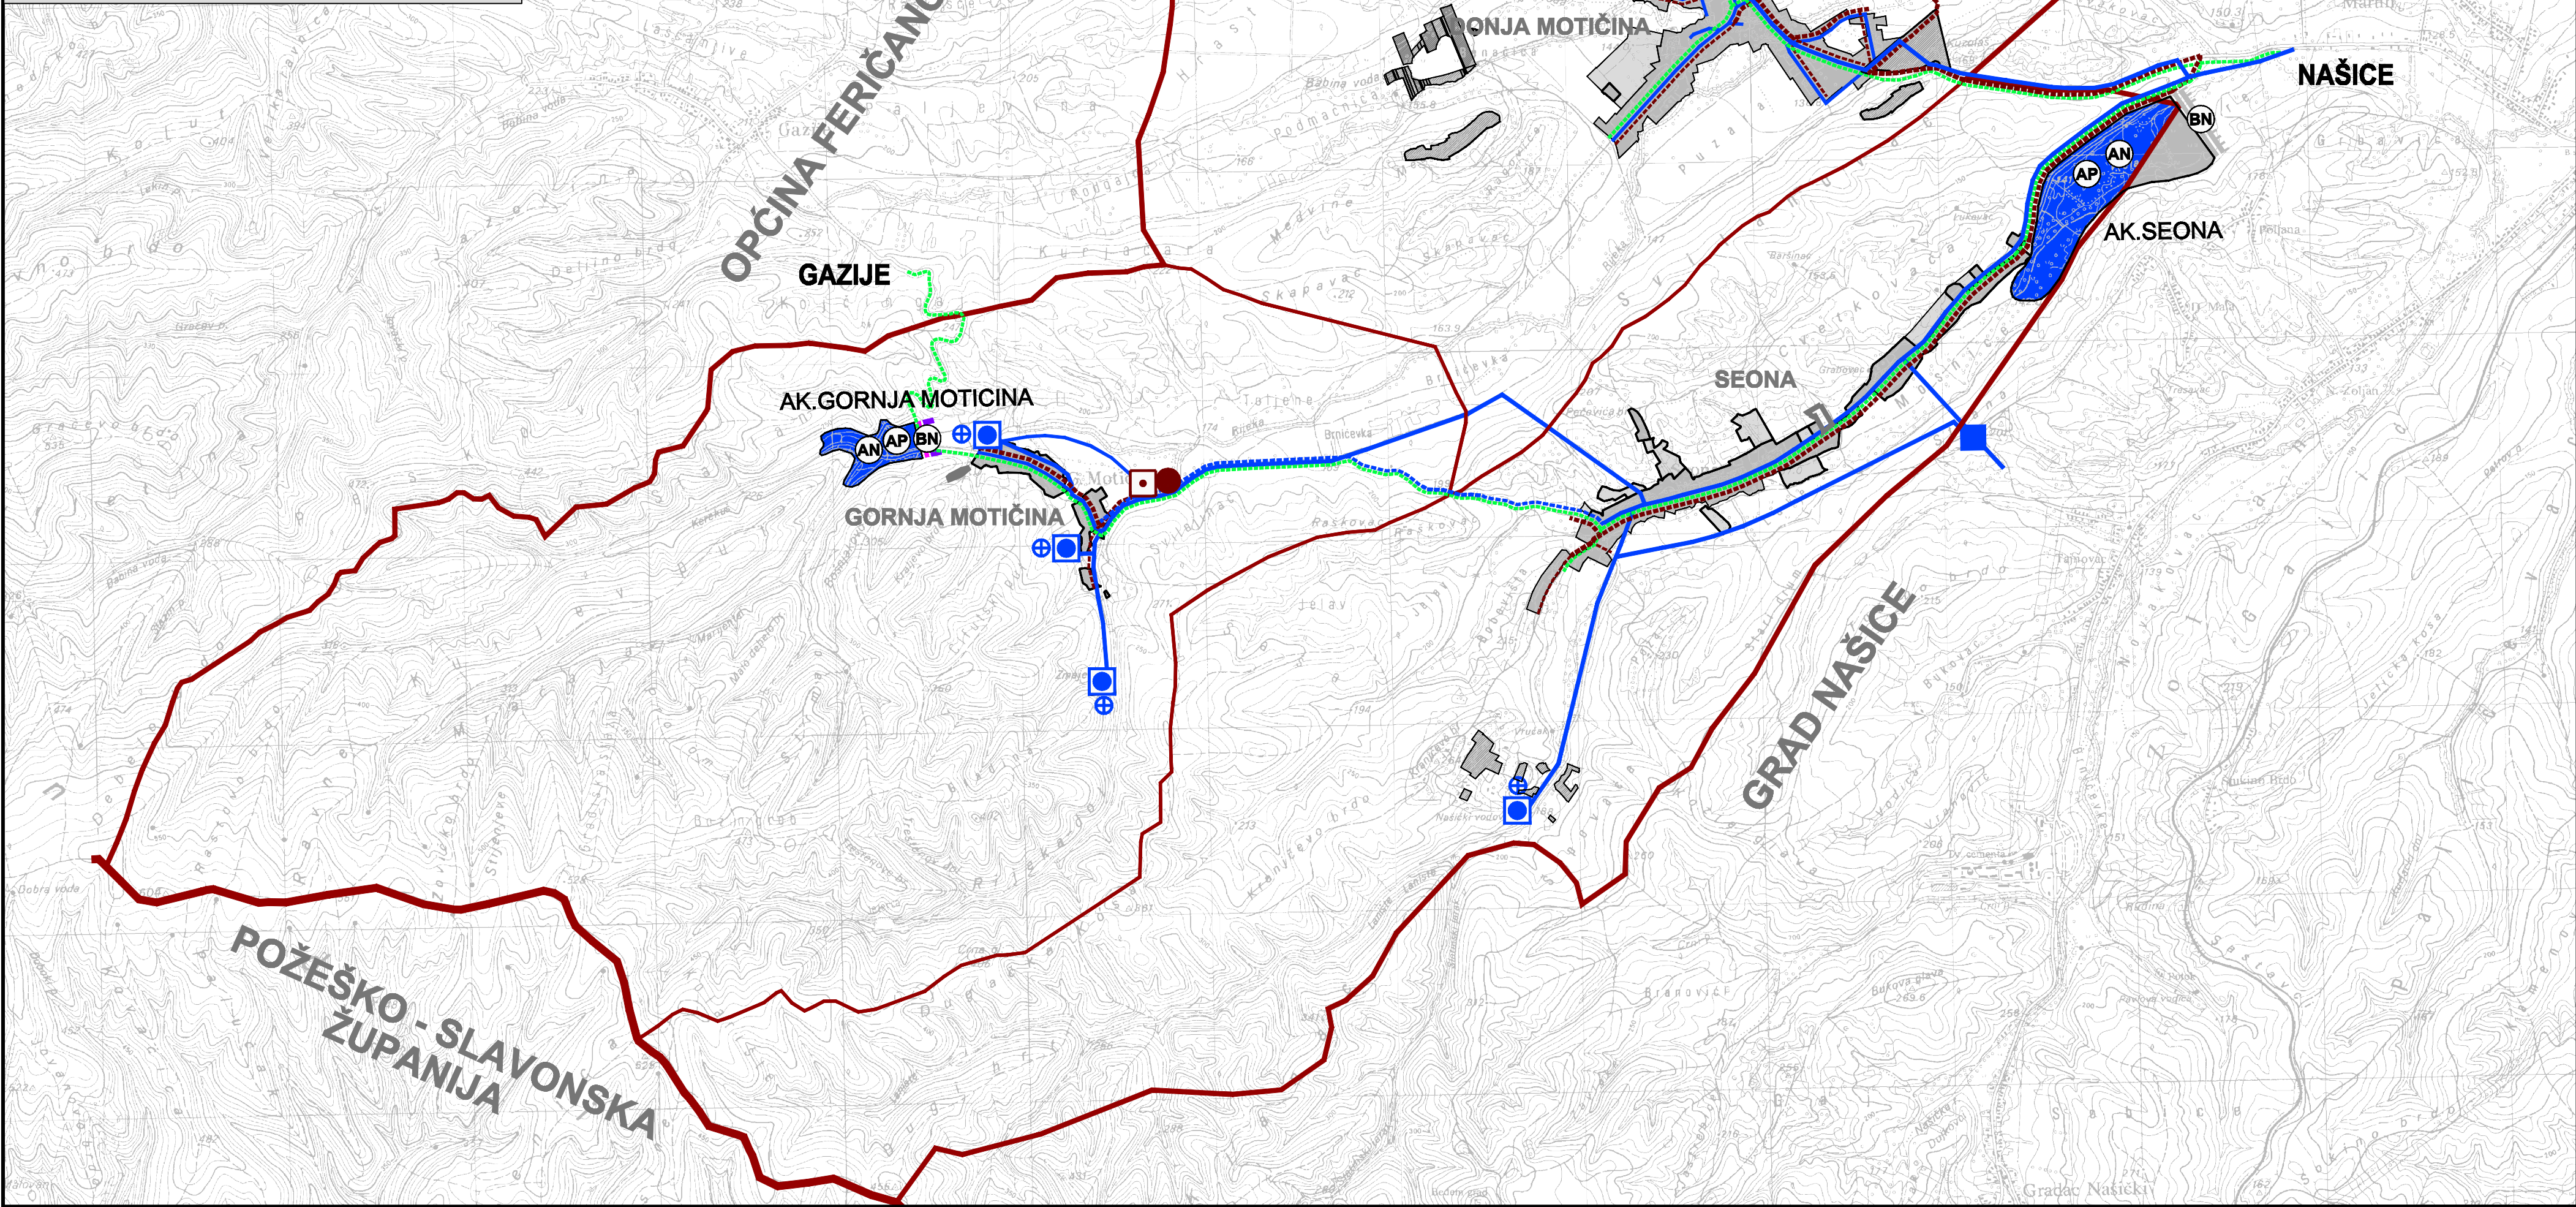

4. IZMJENE I DOPUNE PROSTORNOG PLANA UREĐENJA OPĆINE DONJA MOTIČINA

2. INFRASTRUKTURNI SUSTAVI 2B. ENERGETSKI SUSTAV I VODNOGOSPODARSKI SUSTAV

Mjerilo: 1 : 25 000

Županija: Općina:	OSJEČKO-BARANJSKA ŽUPANIJA OPĆINA DONJA MOTIČINA	
Naziv prostornog plana:	4. IZMJENE I DOPUNE PROSTORNOG PLANA UREĐENJA OPĆINE DONJA MOTIČINA (Prijedlog)	
Naziv kartografskog prikaza:	INFRASTRUKTURNI SUSTAVI ENERGETSKI SUSTAV I VODNOGOSPODARSKI SUSTAV	
Broj kartografskog prikaza:	2B.	Mjerilo kartografskog prikaza: 1 : 25 000
Odluka o izradi plana :	Odluka predstavničkog tijela o donošenju plana :	
"Službeni glasnik" Općine Donje Motičine 2/17		
Javna rasprava (datum objave):	Javni uvid održan od: do:	
Pečat tijela odgovornog za provođenje javne rasprave:	Odgovorna osoba za provođenje javne rasprave:	
Mišljenje o usklađenosti s prostornim planom županije prema članku 107. Zakona o prostornom uređenju ("Narodne novine", br. 153/2013 i 65/2017) :		
broj mišljenja klasa:		Datum:
Pravna osoba/tijelo koje je izradilo plan:	Pečat pravne osobe koja je izradila plan:	Odgovorna osoba:
ZAVOD ZA PROSTORNO PLANIRANJE, d.d. OSIJEK		KRUNOSLAV LIPIĆ, dipl.ing.arh.
Odgovorni voditelj:		
SANDRA HORVAT dipl.ing.arh.		
Stručni tim u izradi plana:		
1. SANDRA HORVAT dipl.ing.arh. 6. IVANA RADOLOVIĆ, građ.teh.vis.		
2. VLADO SUDAR dipl.ing.građ. 7.		
3. STJEPAN STAKOR dipl.ing.kult.tehn. 8.		
4. IVICA BUGARIĆ dipl.ing.građ. 9.		
5. STOJAN STOJKOVIĆ,dipl.lur.		
Pečat predstavničkog tijela:	Predsjednik predstavničkog tijela:	
Istovjetnost ovog prostornog plana s izvornikom ovjerava:		
Pečat nadležnog tijela:		

ZAVOD ZA PROSTORNO PLANIRANJE d.d. OSIJEK
31000 OSIJEK VIJENAC PAJE KOLARIČA 5a
TEL: 031/225-100 FAX: 031/211-855 E-MAIL: zpo@zppo.hr