

OPĆINA DONJA MOTIČINA

IZMJENE I DOPUNE UPU-a


GOSPODARSKE ZONE JUGOISTOK

DONJA MOTIČINA

2. PROMETNA I KOMUNALNA

INFRASTRUKTURNA MREŽA

2C. VODOOPSKRBA I ODVODNJA

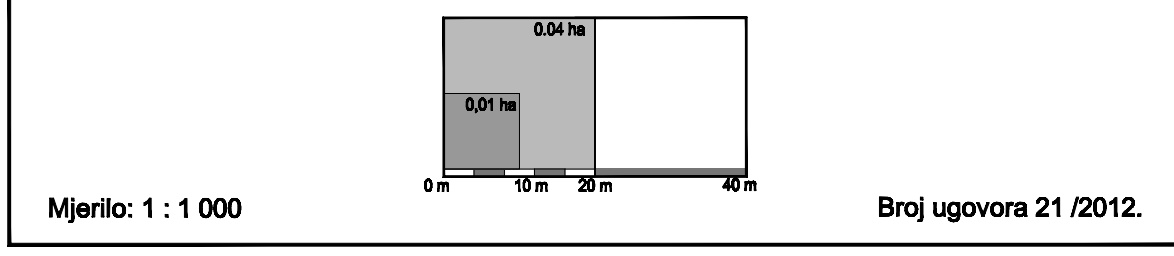

TUMAČ PLANSKOG ZNAKOVLJA

0.GRANICE

GRANICA OBUHVATA PLANA

GRANICA GRABEVNE ČESTICE (PRIJEDLOG, NIJE OBEVEZA)

VODOOPSKRBA

MAGISTRALNI VODOOPSKRBNI VOD

VODOOPSKRBNI VOD

ZASUNSKA KOMORA

ODVODNJA OTPADNIH I SANITARNIH VODA

TLAČNI VOD


ODVODNI VOD

REVIZIJSKO OKNO

ODVODNJA OBORINSKIH VODA

VOD OBORINSKE ODVODNJE - ZATVOREN

OS KANALA OBORINSKE ODVODNJE

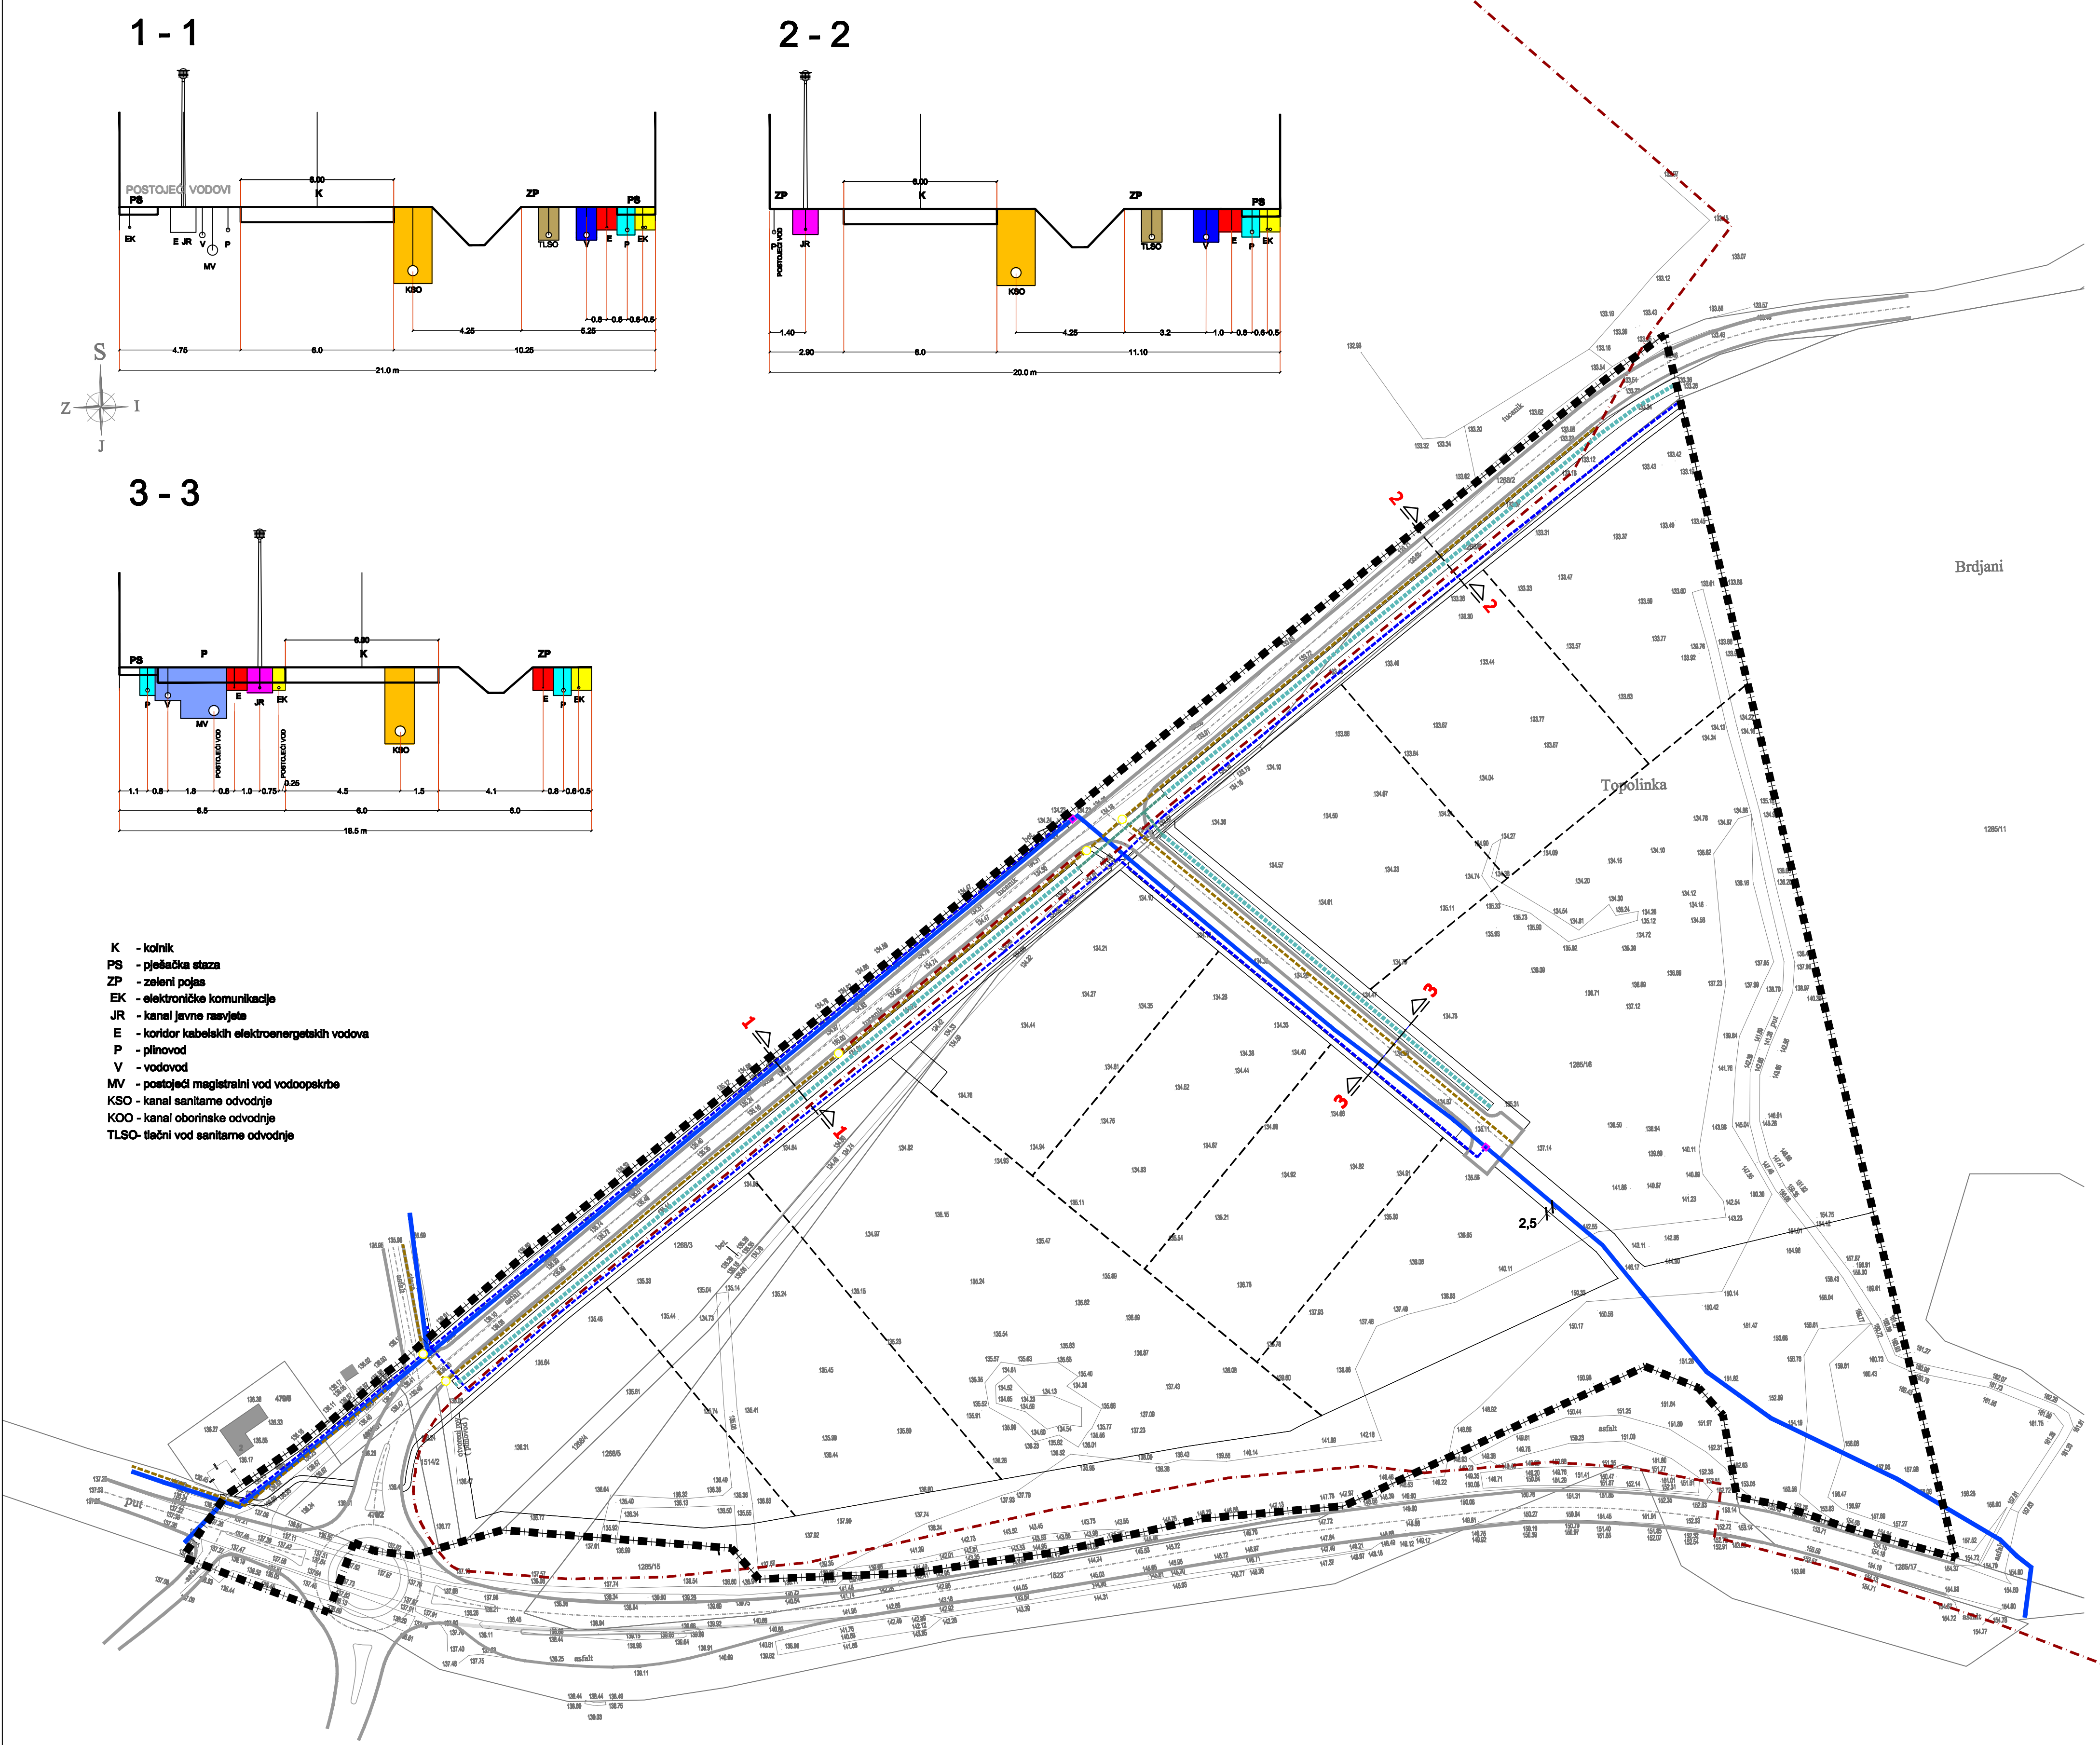

Županija: OSJEČKO-BARANJSKA ŽUPANIJA

Općina: OPĆINA DONJA MOTIČINA

Naziv prostornog plana: IZMJENA I DOPUNA UPU-a

GOSPODARSKE ZONE JUGOISTOK, DONJA MOTIČINA

(Prijedlog)

Naziv kartografskog prikaza: PROMETNA I KOMUNALNA INFRASTRUKTURNA MREŽA

VODOOPSKRBA I ODVODNJA

Broj kartografskog prikaza: 2C.

Mjerilo kartografskog prikaza: 1 : 1000

Odluka o izradi plana : Odluka predstavničkog tijela o donošenju plana :

"Službeni glasnik" Općine Donja Motičina 2/17

Javna rasprava : Javni uvid održan od: do:

Pečat tijela odgovornog za provođenje javne rasprave: Odgovorna osoba za provođenje javne rasprave:

Pečat pravne osobe/tijela koje je izradio plan: Pečat pravne osobe koja je izradila plan: Odgovorna osoba:

ZAVOD ZA PROSTORNO PLANIRANJE, d.d. OSIJEK

KRUNOSLAV LIPIČ dipl. ing. arh.

Odgovorni voditelj: SANDRA HORVAT, dipl.ing.arh.

Stručni tim u izradi plana:

1. SANDRA HORVAT, dipl.ing.arh. 8.

2. VLADO SUDAR, dipl.ing.građ. 9.

3. STJEPAN STAKOR, dipl.ing.kult.tehn. 10.

4. IVICA BUGARIĆ, dipl.ing.građ. 11.

5. STOJAN STOJKOVIĆ, dipl.ing. 12.

6. IVANA RADOLOVIĆ, građ.tehn.vijs. 13.

7. 14.

Pečat predstavničkog tijela: Predsjednik predstavničkog tijela:

Istovjetnost ovog prostornog plana s izvornikom ovjerava: Pečat nadležnog tijela: